



Entwurfsbearbeitung:



WEINKOPF
INGENIEURE FÜR BAUWESEN GmbH
BERATEN • PLANEN • REALISIEREN
Helmstedt • Helmstedt • Solzgritter • Wollenbüttel
Johannesstraße 7a, 38350 Helmstedt
Tel.: 053 51 / 53 68 0, Fax: 053 51 / 53 68 11

	Datum	Zeichen
bearbeitet	Feb. 2024	WK/AKR
gezeichnet	Feb. 2024	AKR
geprüft:	 (im Original unterschrieben)	

3.			
2.			
1.			
Nr.	Art der Änderung	Datum	Aufgestellt

VORPLANUNG



Stadt Helmstedt
Markt 1
38350 Helmstedt

Unterlage	5
Blatt Nr.	2
Reg. Nr.	
Datum	Zeichen


Stadtring Helmstedt
Umbau von Knotenpunkten
zu Kreisverkehren

nachgeprüft

Lageplan
KP Magdeburger Tor/Poststraße/
Magdeburger Str./Am Ludgerihof
Maßstab: 1:500

Aufgestellt:
Helmstedt, den

im Auftrage :
(im Original unterschrieben)

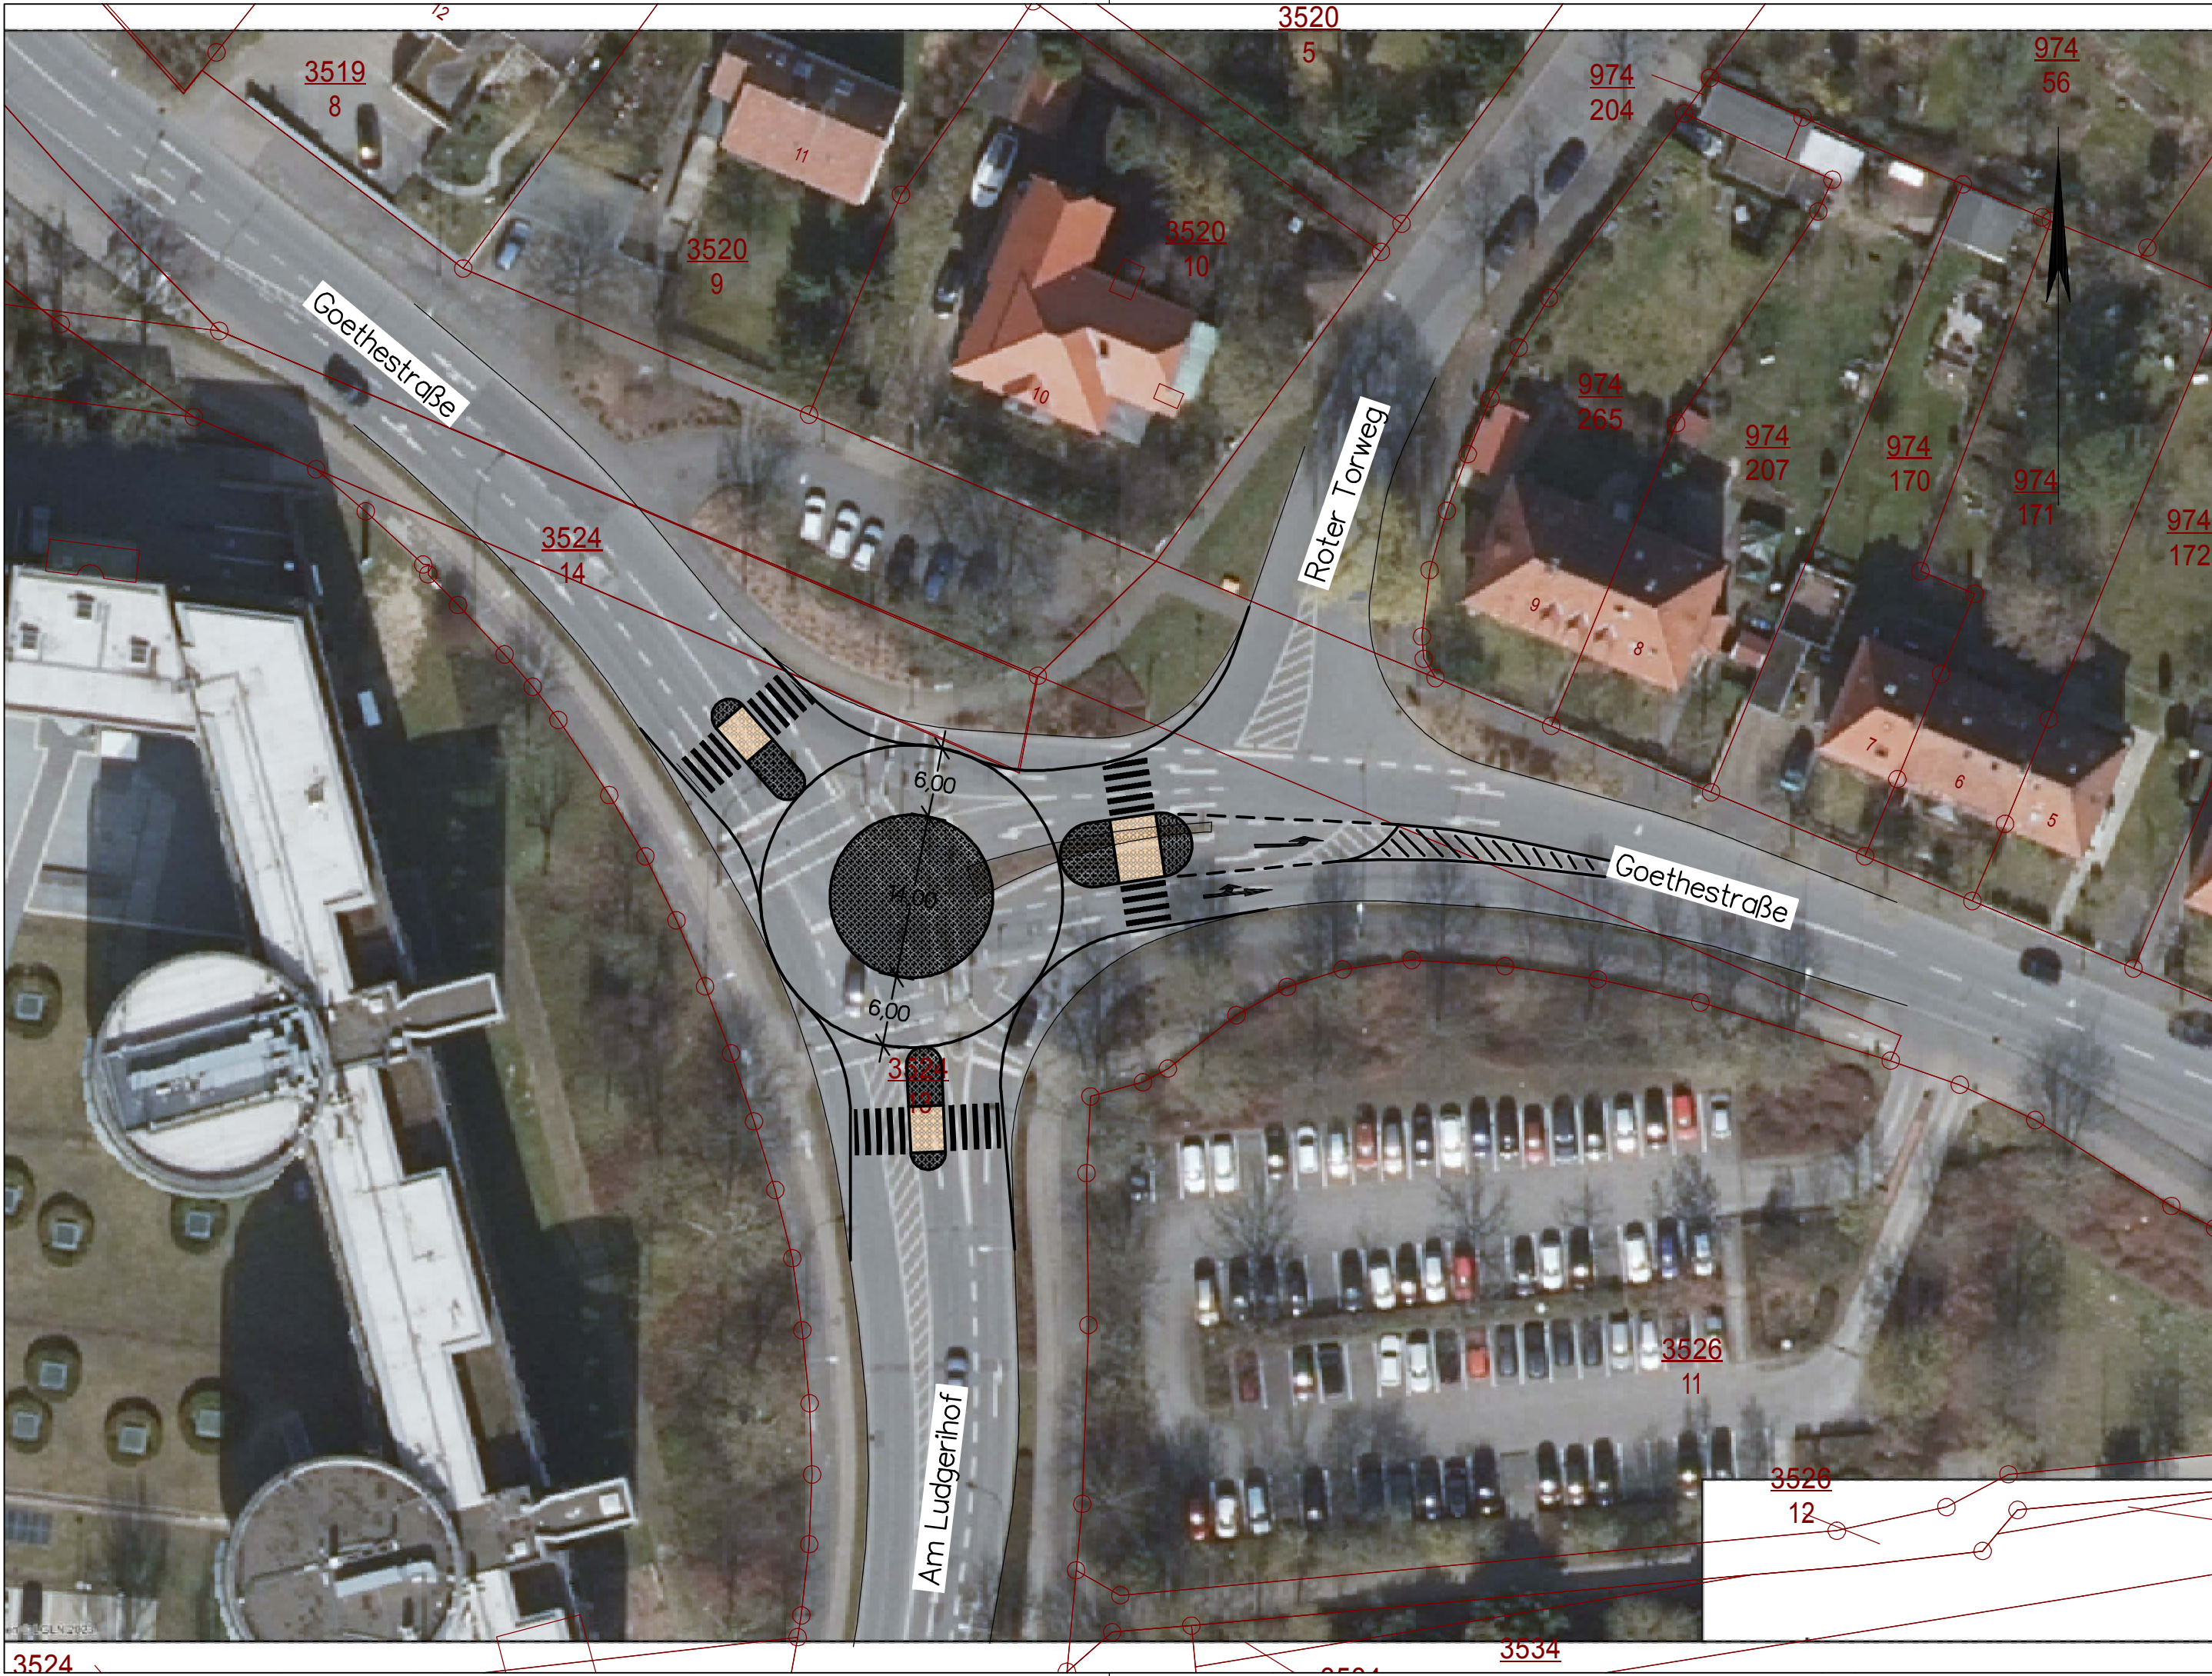

Entwurfsbearbeitung:



WEINKOPF
INGENIEURE FÜR BAUWESEN GmbH
BERATEN • PLANEN • REALISIEREN
Helmstedt • Helmstedt • Solzgrüter • Wollenbüttel
Johannesstraße 7a, 38350 Helmstedt
Tel.: 053 51 / 53 68 0, Fax: 053 51 / 53 68 11

	Datum	Zeichen
bearbeitet	Feb. 2024	WK/AKR
gezeichnet	Feb. 2024	AKR
geprüft:	 (im Original unterschrieben)	

3.			
2.			
1.			
Nr.	Art der Änderung	Datum	Aufgestellt

VORPLANUNG




Stadt Helmstedt
Markt 1
38350 Helmstedt

Unterlage 5
Blatt Nr. 3
Reg. Nr.

Datum Zeichen

Stadtring Helmstedt Umbau von Knotenpunkten zu Kreisverkehren	nachgeprüft	
	Lageplan KP Goethestraße / Am Ludgerihof Maßstab: 1:500	
Aufgestellt: Helmstedt, den		
im Auftrage : (im Original unterschrieben)		

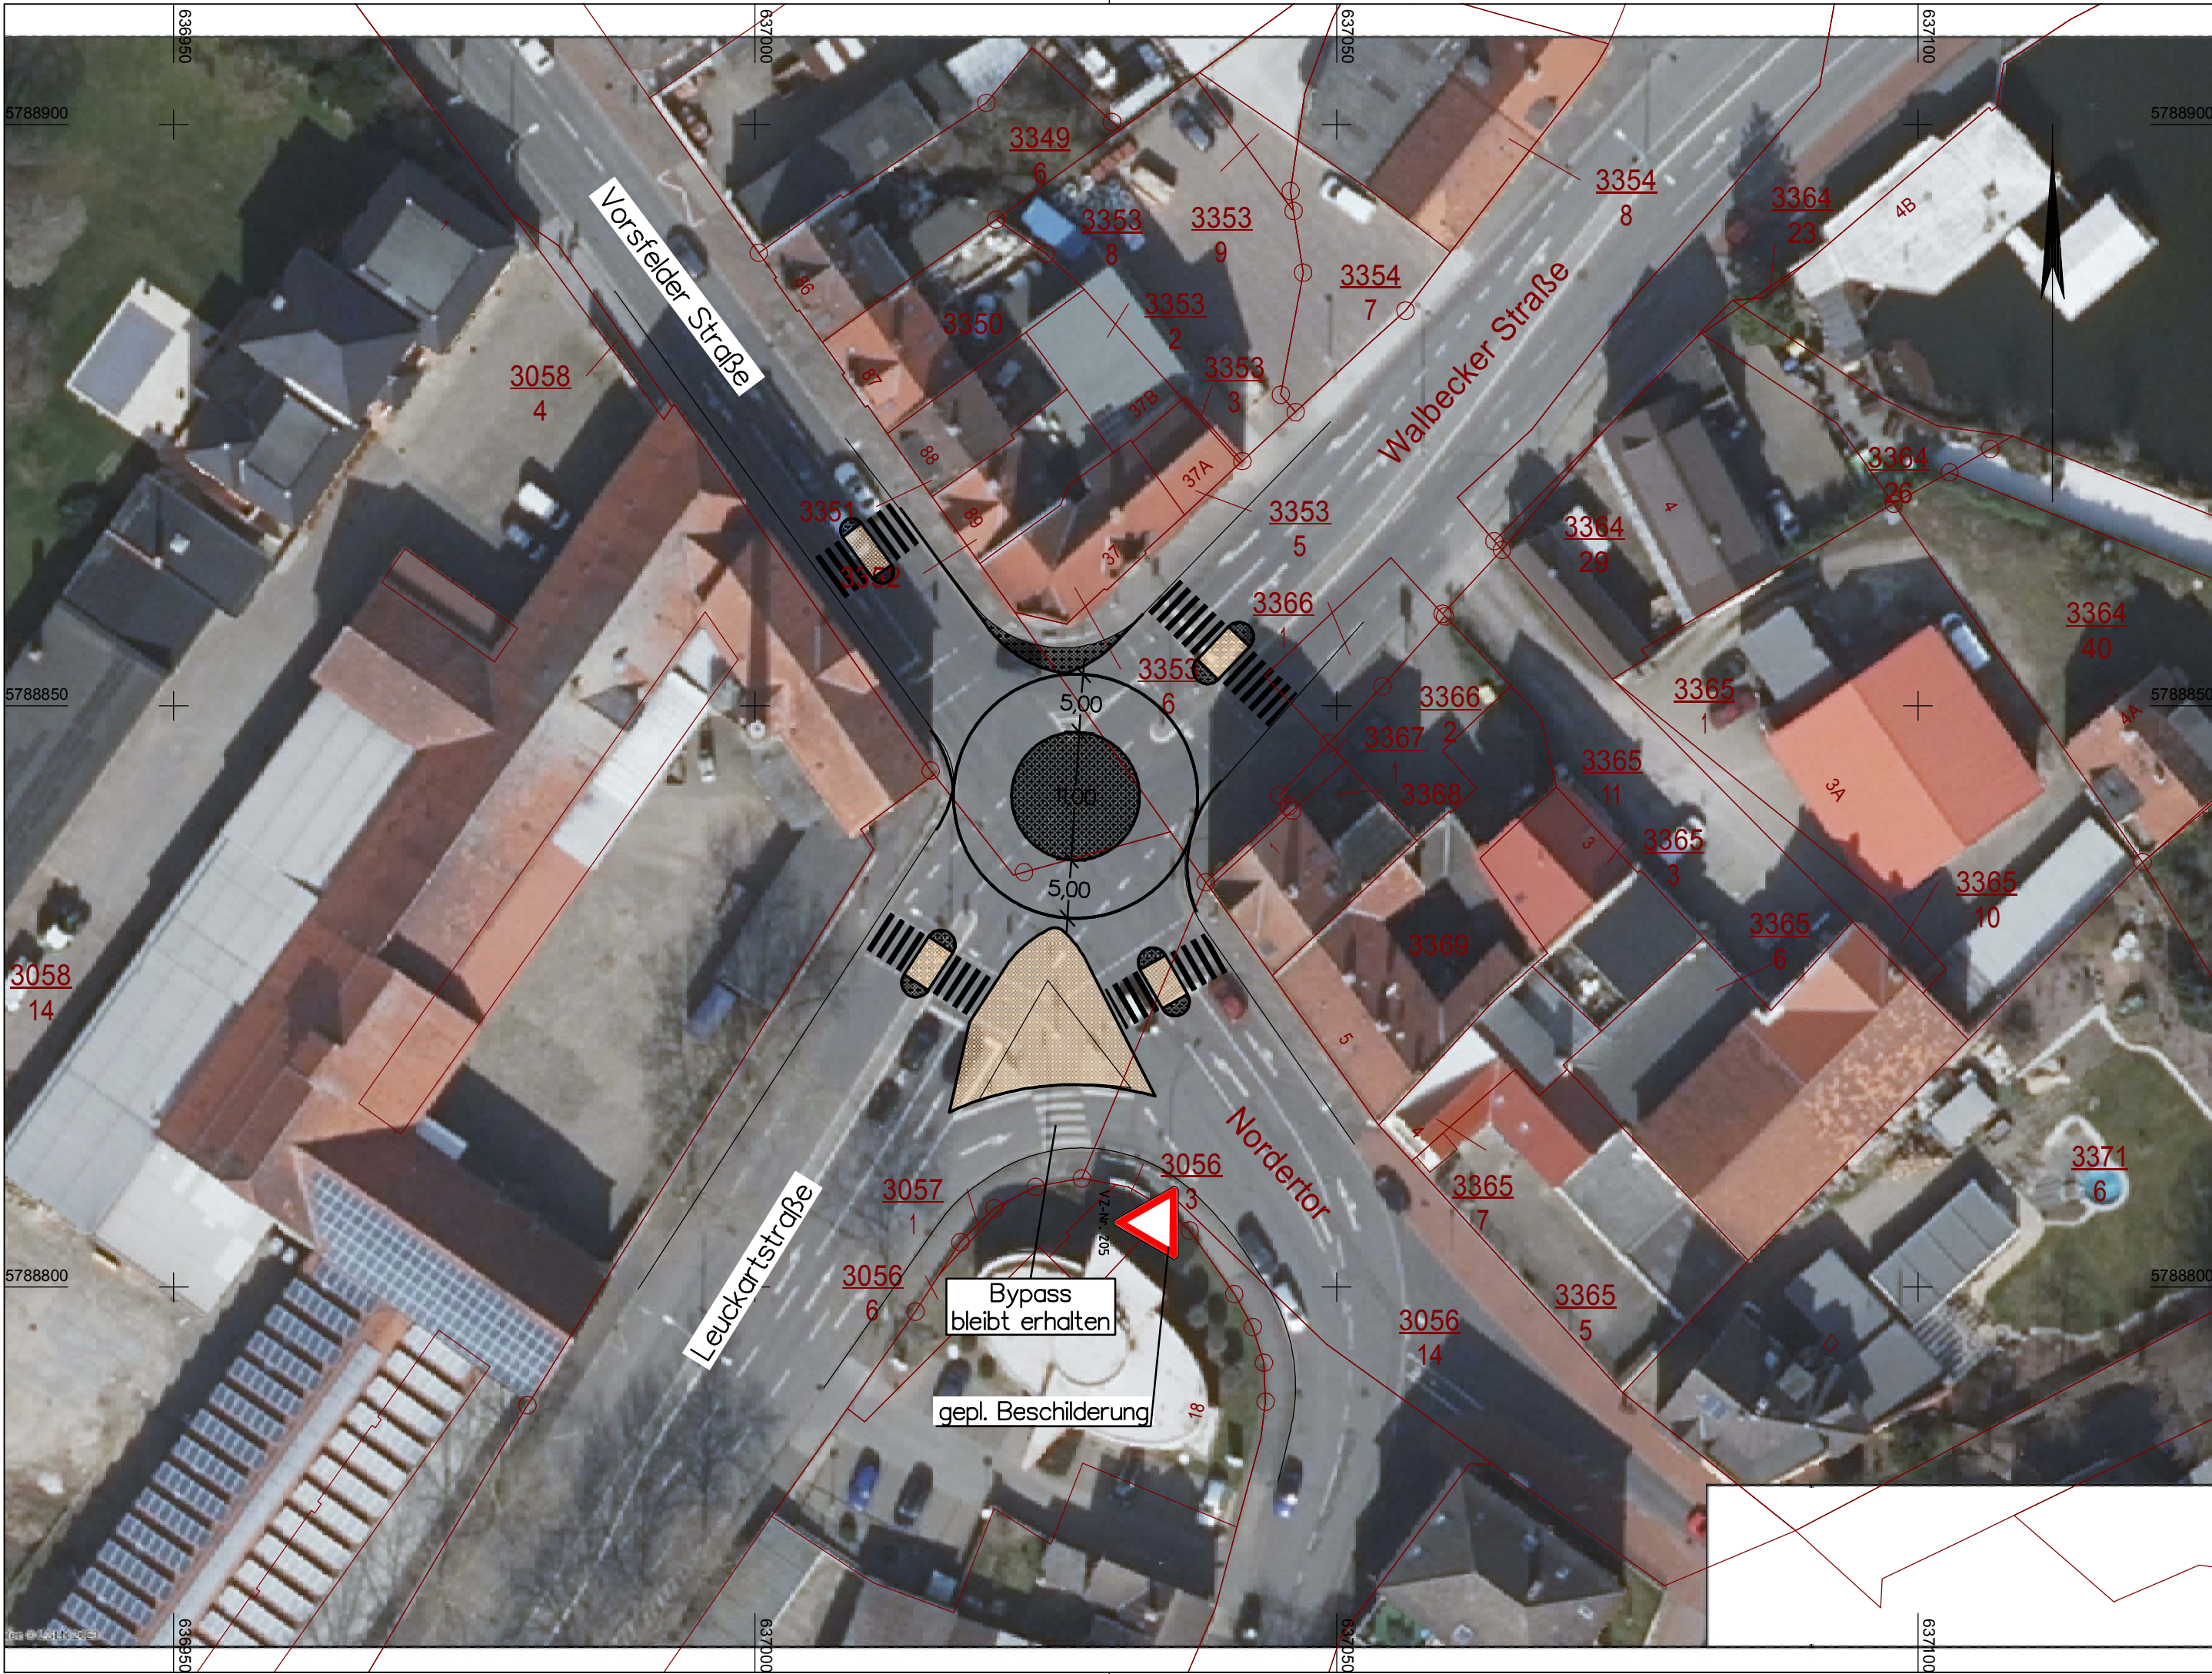

Entwurfsbearbeitung:



WEINKOPF
INGENIEURE FÜR BAUWESEN GmbH
BERATEN • PLANEN • REALISIEREN
Helmstedt • Helmstedt • Solzgritter • Wallenbützel
Johannesstraße 7a, 38350 Helmstedt
Tel.: 053 51 / 53 68 0, Fax: 053 51 / 53 68 11

	Datum	Zeichen
bearbeitet	Feb. 2024	WK/AKR
gezeichnet	Feb. 2024	AKR
geprüft:	 (im Original unterschrieben)	

3.			
2.			
1.			
Nr.	Art der Änderung	Datum	Aufgestellt

VORPLANUNG



Stadt Helmstedt
Markt 1
38350 Helmstedt

Unterlage 5
Blatt Nr. 4
Reg. Nr.

DatumZeichen

Stadtring Helmstedt
Umbau von Knotenpunkten
zu Kreisverkehren

nachgeprüft

Lageplan
KP Vorsfelder Str./ Walbecker Str./
Nordertor/Leuckartstr.
Maßstab: 1:500

Aufgestellt:
Helmstedt, den

im Auftrage :
(im Original unterschrieben)