



STADT HELMSTEDT

Stadt der Einheit

Der Bürgermeister

Helmstedt, den 19.06.18:::
Im RIS unter: STN089/18

Beantwortung von Anfragen

Bauantrag für einen Aldi Markt an der Emmerstedter Straße

Herr Preuß bittet im Bau- und Planungsausschuss am 05.06.18 um Informationen zum geplanten Aldi Markt an der Emmerstedter Straße.

Die Verwaltung nimmt hierzu wie folgt Stellung:

Es ist eine Baugenehmigung mit einer Verkaufsfläche von ca. 800 m² genehmigt worden. Der anliegenden Planskizze können weitere Informationen entnommen werden.


In Vertretung

gez. Otto

(Otto)

Ausf. I

Anl.-Nr. 2 19. FEB. 2018
 2: 31/EG 24.1.17

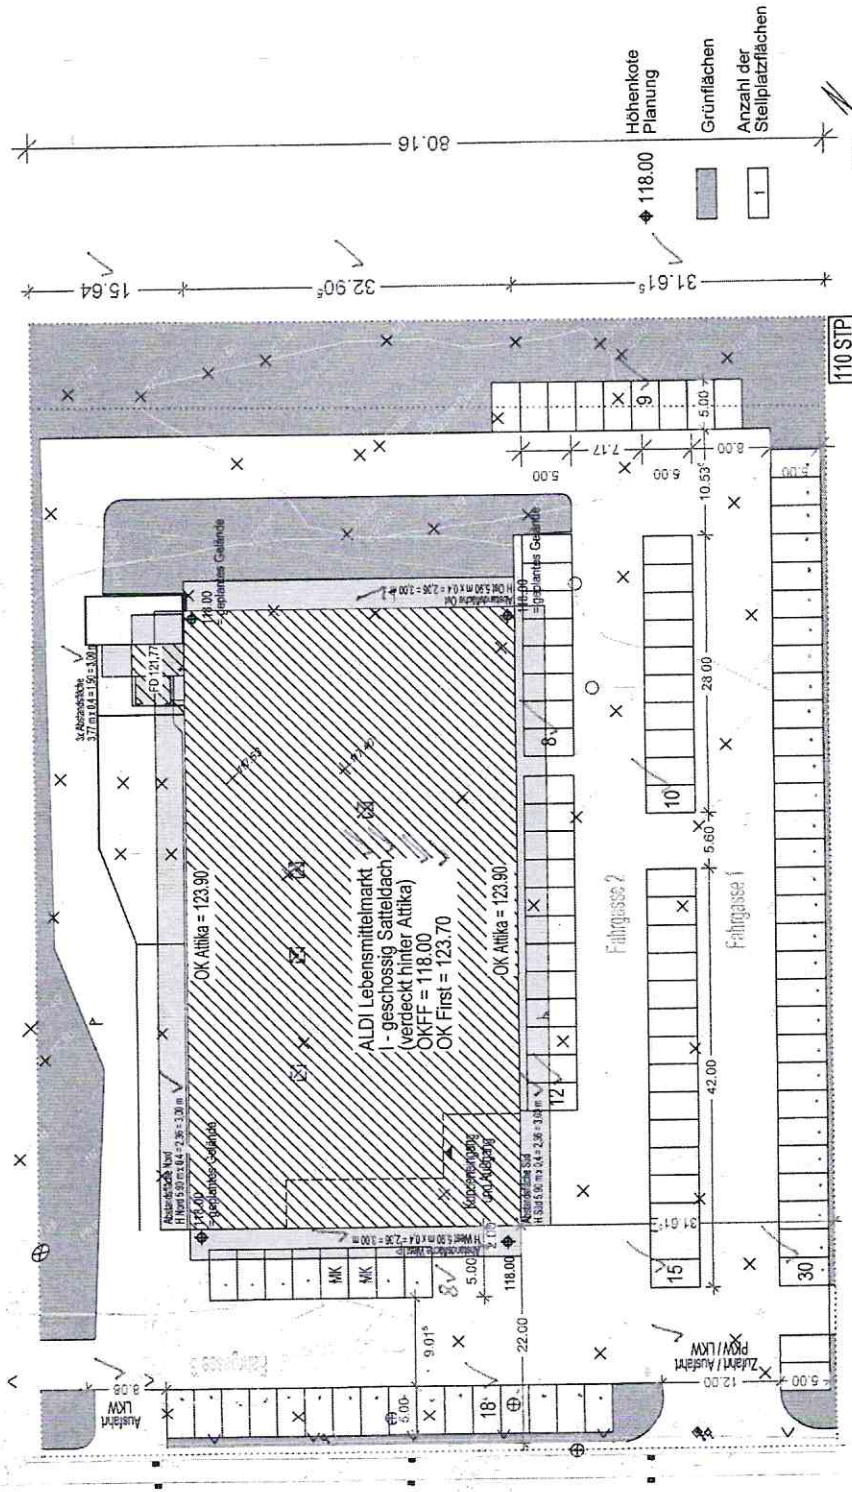

Bauaufsichtlich geprüft
 Stadt Helmstedt
 Der Bürgermeister
 Helmstedt, den 19. Feb. 2018
Im Auftrage

*54 vph. Einmalkplätze
 210 vph. Einmalkplätze*

Op

TEL: 0521 55771320

Email: post@architekt-stenger.de

StengerR
Architekt

Projektbearbeitung:

Architekturbüro StengerR
 Dipl.-Ing. Reinhard Stenger
 Walter-Rathenau-Straße 39
 33602 Bielefeld

Bauherren:

GPM Gewerbeprojektmanagement e.K.
 Am Ampfurther Weg 6
 39164 Stadt Wanzleben
 -Börde OT Seehausen

Bauort:

Emmerstedter Straße, Helmstedt

Bauort:

Gemarkung: Helmstedt
 Flur: 32
 Flurstücke: 848 A, 848 C, 848 E

Bauvorhaben:
 Errichtung eines Lebensmittelmarktes
 800 qm VK (ALDI) mit 110 Stellplätzen
 und Geländemodellierung

Lageplan

Planformat DIN A3
 M 1:500

Datum: 06.10.2017

gez.: KK

[Signature]

Unterschrift/Stempel Entwurfsverfasser