



HELMSTEDT
Stadt der Einheit

Abwasserentsorgung Helmstedt
Ein Eigenbetrieb der Stadt Helmstedt

Willkommen *in* Helmstedt





HELMSTEDT
Stadt der Einheit

Abwasserentsorgung Helmstedt
Ein Eigenbetrieb der Stadt Helmstedt

Betriebsausschuss 13.06.2023

TOP 6


Bericht an den Betriebsausschuss

gem. § 3 Eigenbetriebsverordnung



HELMSTEDT
Stadt der Einheit

Info Starkregenvorsorge „Schwammstadt“

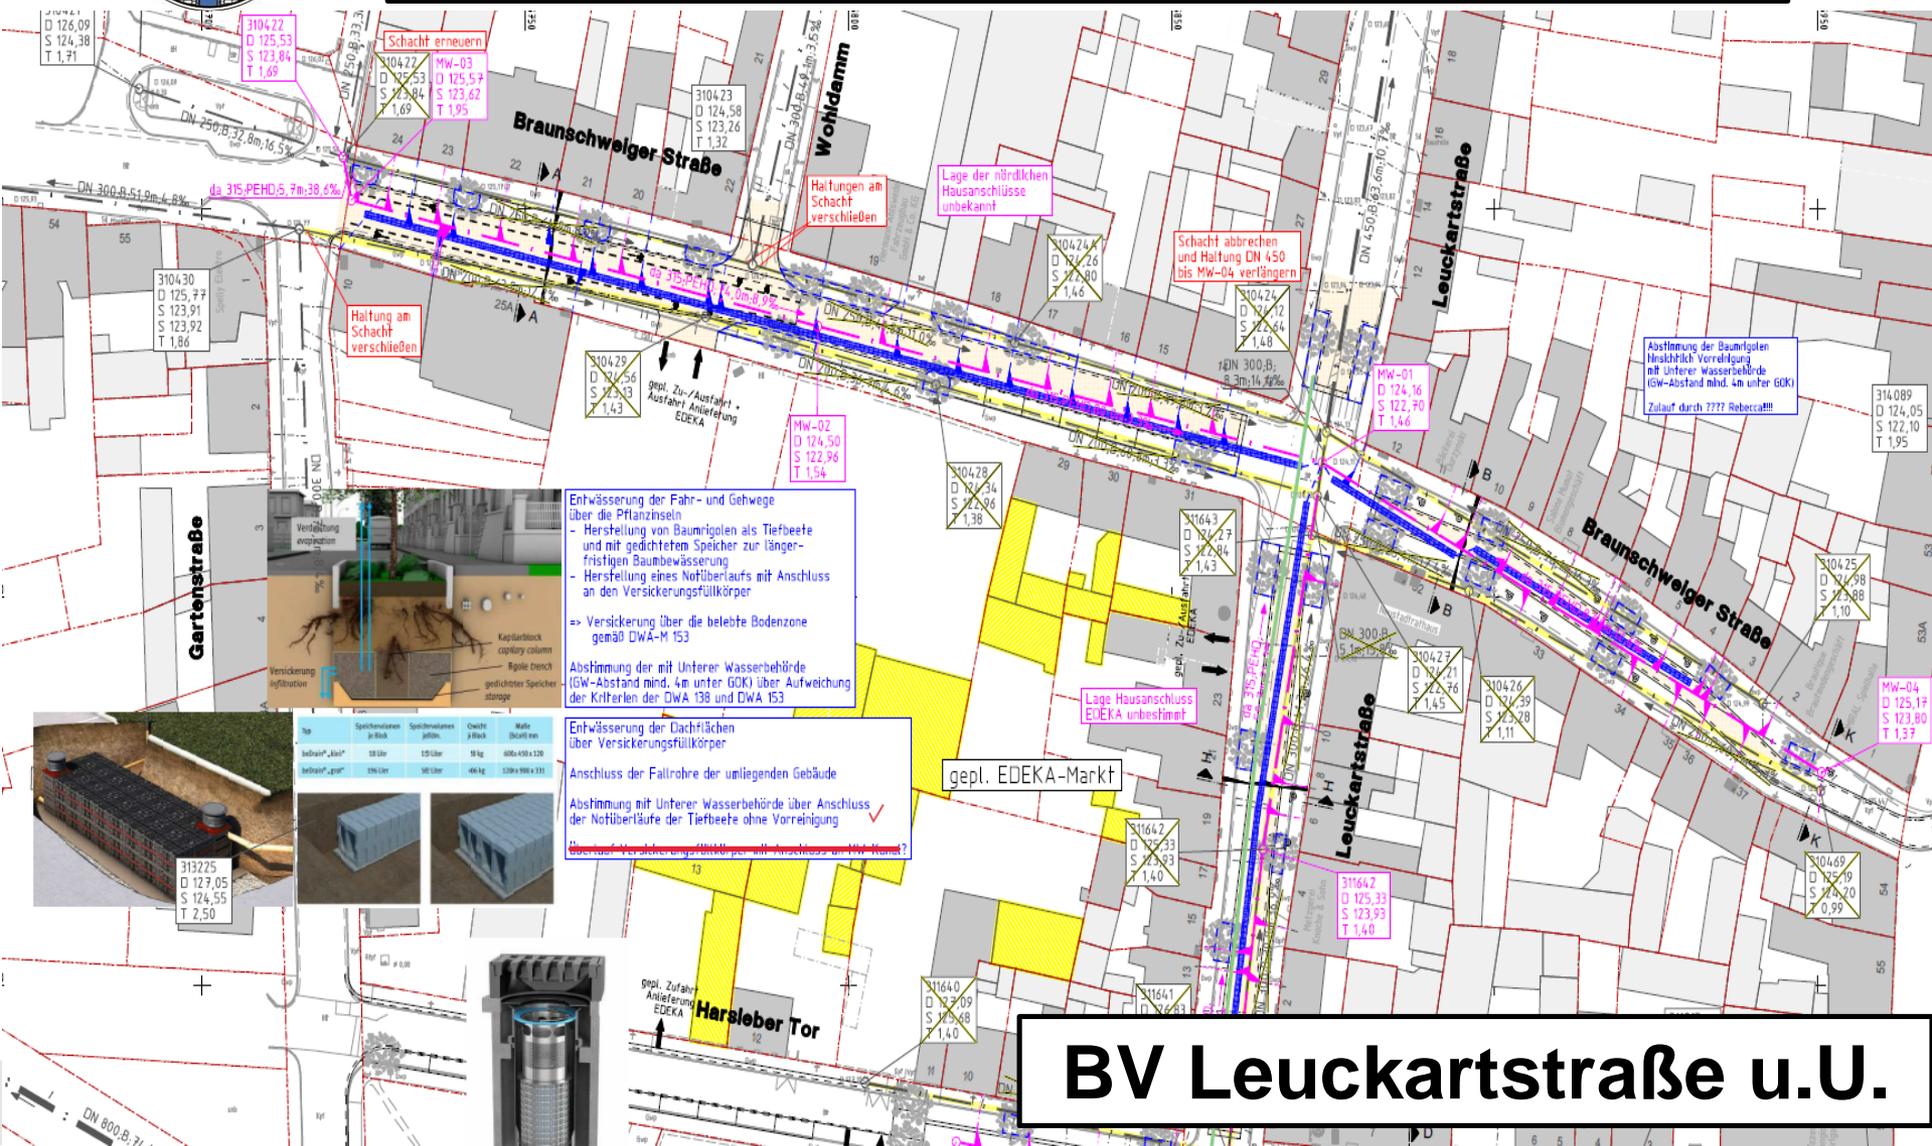

Schacht erneuern
MW-03
D 125,57
S 123,62
T 1,95

Haltingen am Schacht verschieben

Haltingen am Schacht verschieben

Lage der nördlichen Hausanschlüsse unbekannt

Schacht abbrechen und Halting DN 450 bis MW-04 verlängern


Abstimmung der Baumrigolen hinsichtlich Vorrichtung mit Unterer Wasserbehörde (GW-Abstand mind. 4m unter GOK) Zulauf durch 7777 Rebecca!!!

Entwässerung der Fahr- und Gehwege über die Pflanzinseln

- Herstellung von Baumrigolen als Tiefbeete und mit gedichteter Speicher zur längerfristigen Baumbewässerung
- Herstellung eines Notüberlaufs mit Anschluss an den Versickerungsfüllkörper

⇒ Versickerung über die belebte Bodenzone gemäß DW-M 153

Abstimmung der mit Unterer Wasserbehörde (GW-Abstand mind. 4m unter GOK) über Aufweitung der Krüfeler der DWA 138 und DWA 153

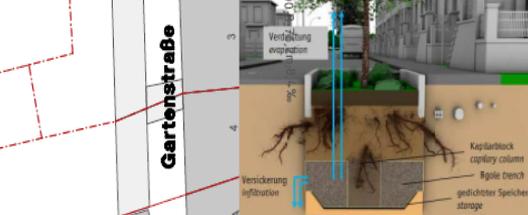

Typ	Speicherkanalen je Block	Speicherkanalen je Block	Dichte je Block	Menge (Block) von
schwarz_100*	18 Liter	15 Liter	18 kg	600 x 100 x 120
schwarz_150*	190 Liter	160 Liter	48 kg	1300 x 100 x 130

Entwässerung der Dächflächen über Versickerungsfüllkörper

Anschluss der Fallrohre der umliegenden Gebäude

Abstimmung mit Unterer Wasserbehörde über Anschluss der Notüberläufe der Tiefbeete ohne Vorreinigung ✓




BV Leuckartstraße u.U.



Info Starkregenvorsorge „Schwammstadt“

BV Leuckartstraße u.U.

Querschnitt H-H
Leuckartstraße

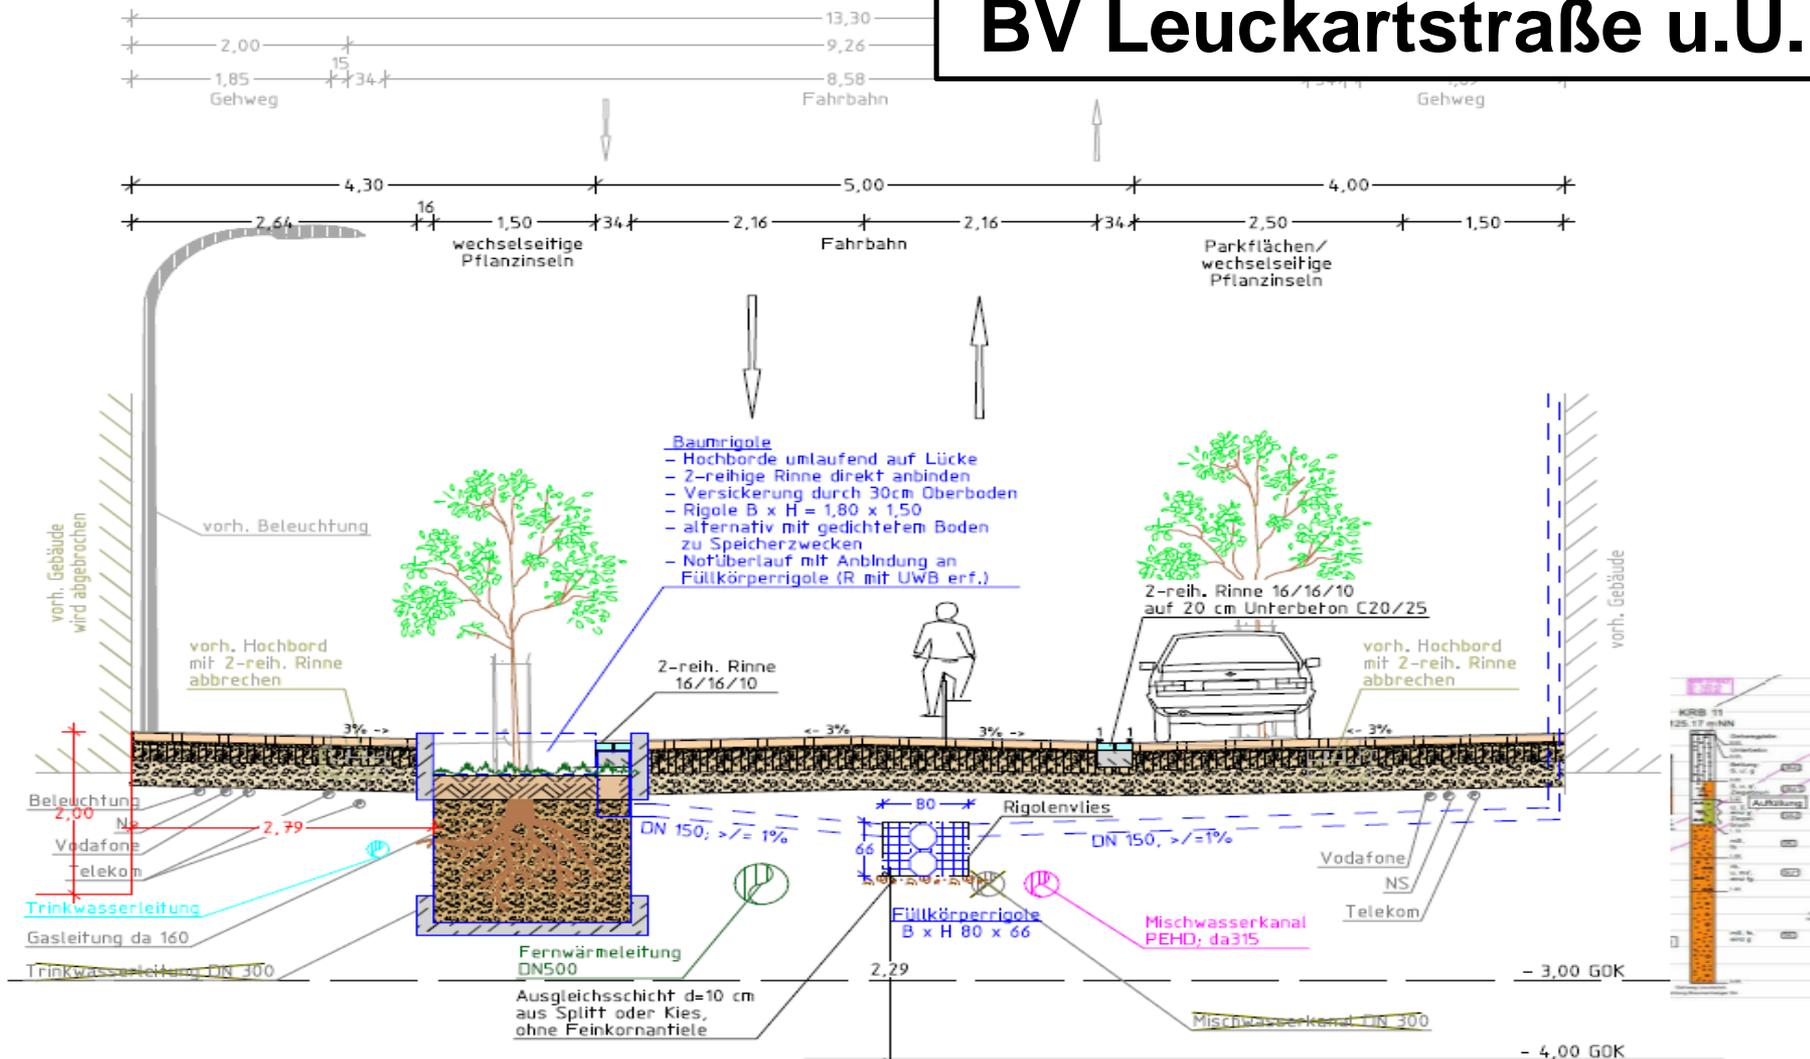




HELMSTEDT
Stadt der Einheit

Abwasserentsorgung Helmstedt
Ein Eigenbetrieb der Stadt Helmstedt

Info Starkregenvorsorge „Schwammstadt“

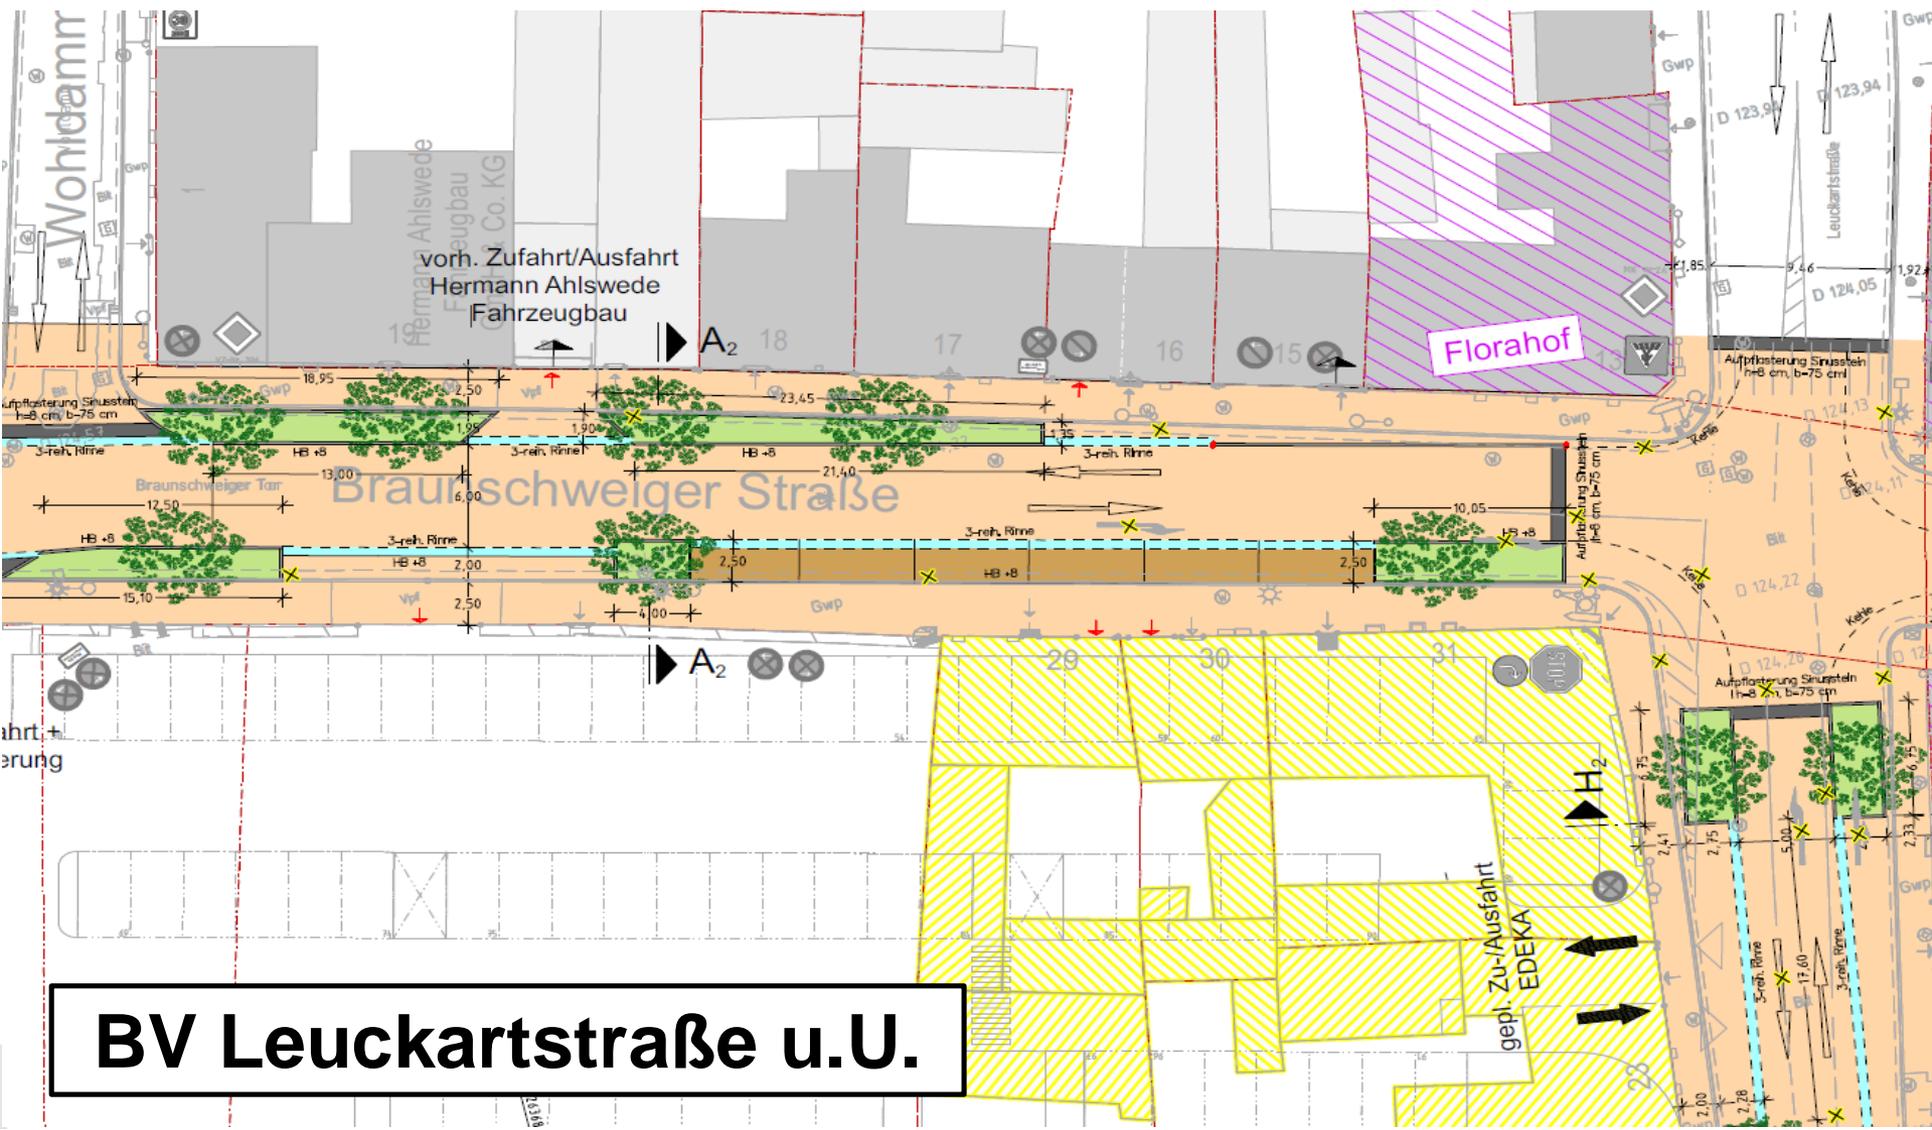


BV Leuckartstraße u.U.



HELMSTEDT
Stadt der Einheit

Abwasserentsorgung Helmstedt
Ein Eigenbetrieb der Stadt Helmstedt

Info Starkregenvorsorge „Schwammstadt“

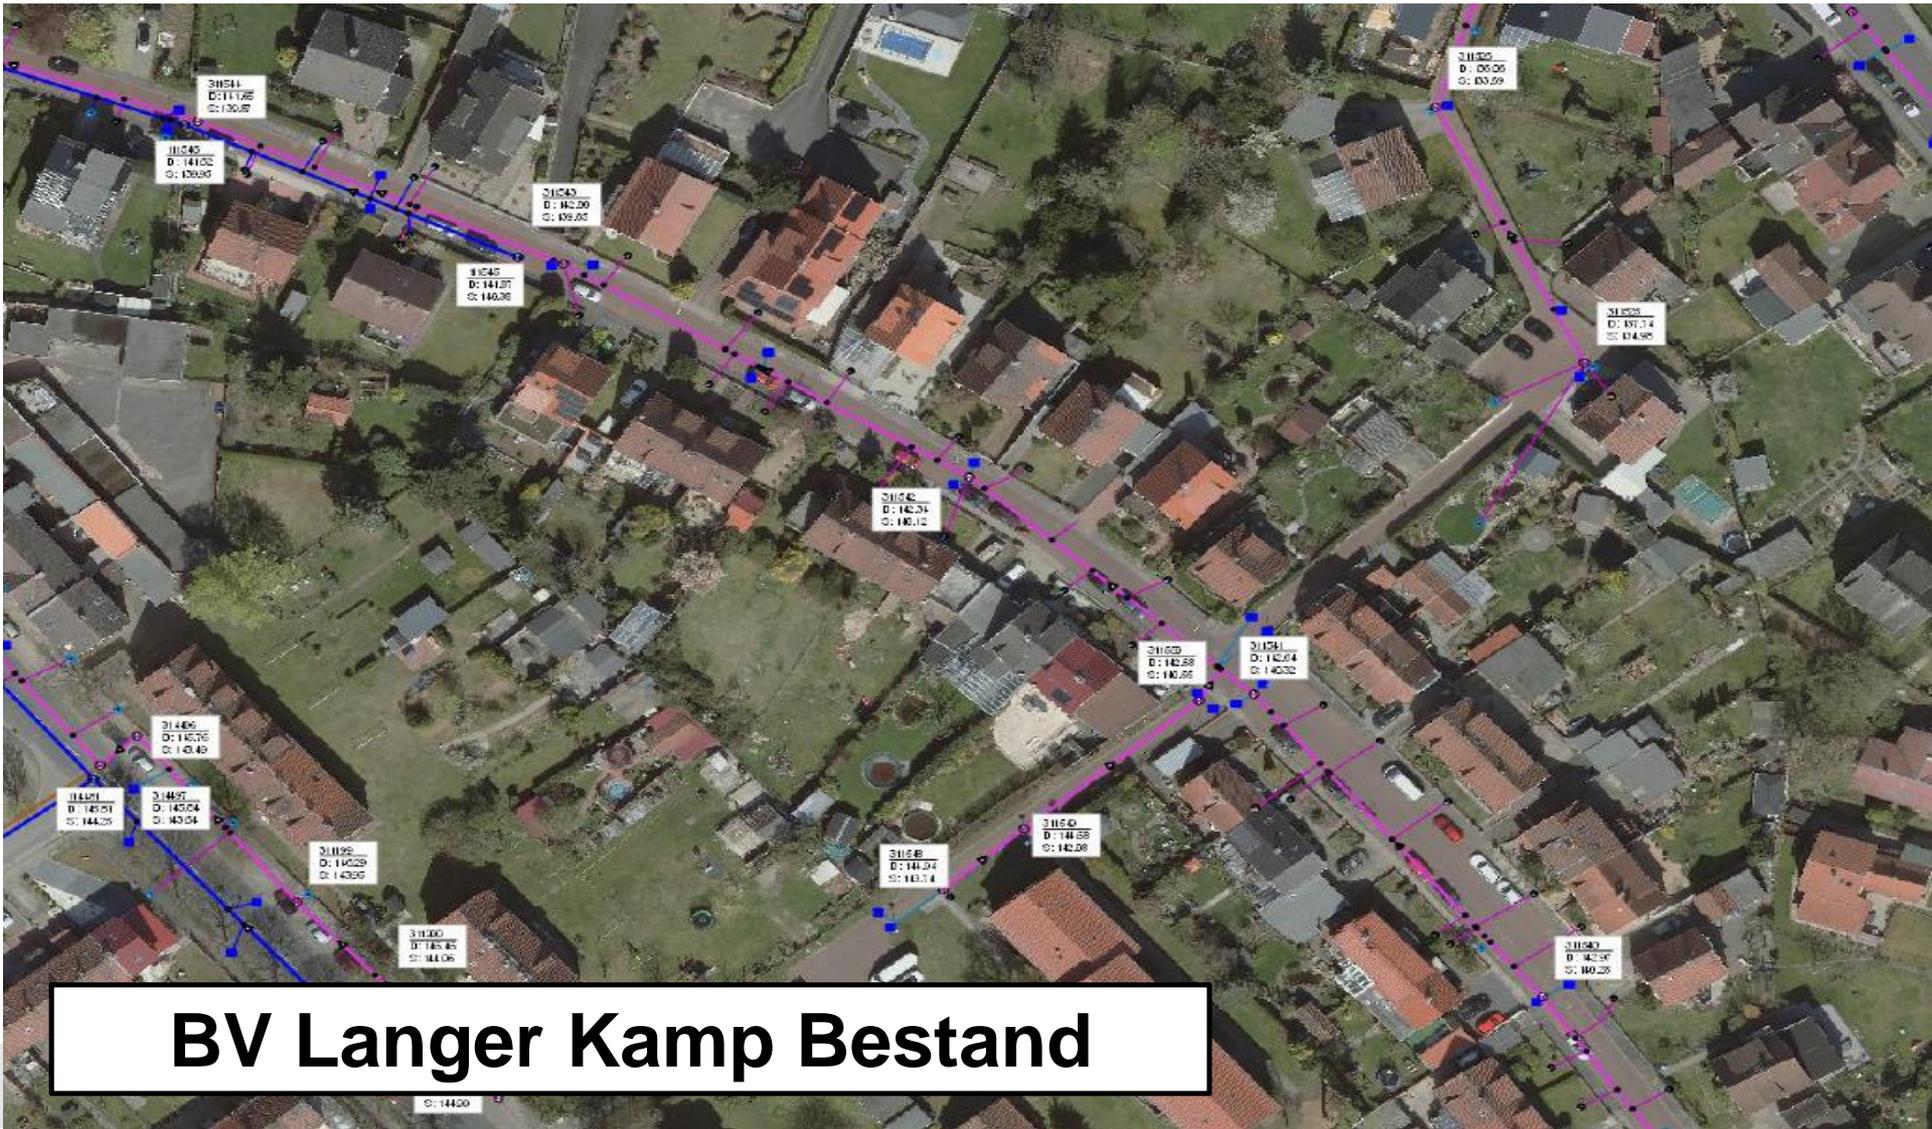


BV Langer Kamp Bestand



HELMSTEDT
Stadt der Einheit

Info Starkregenvorsorge „Schwammstadt“

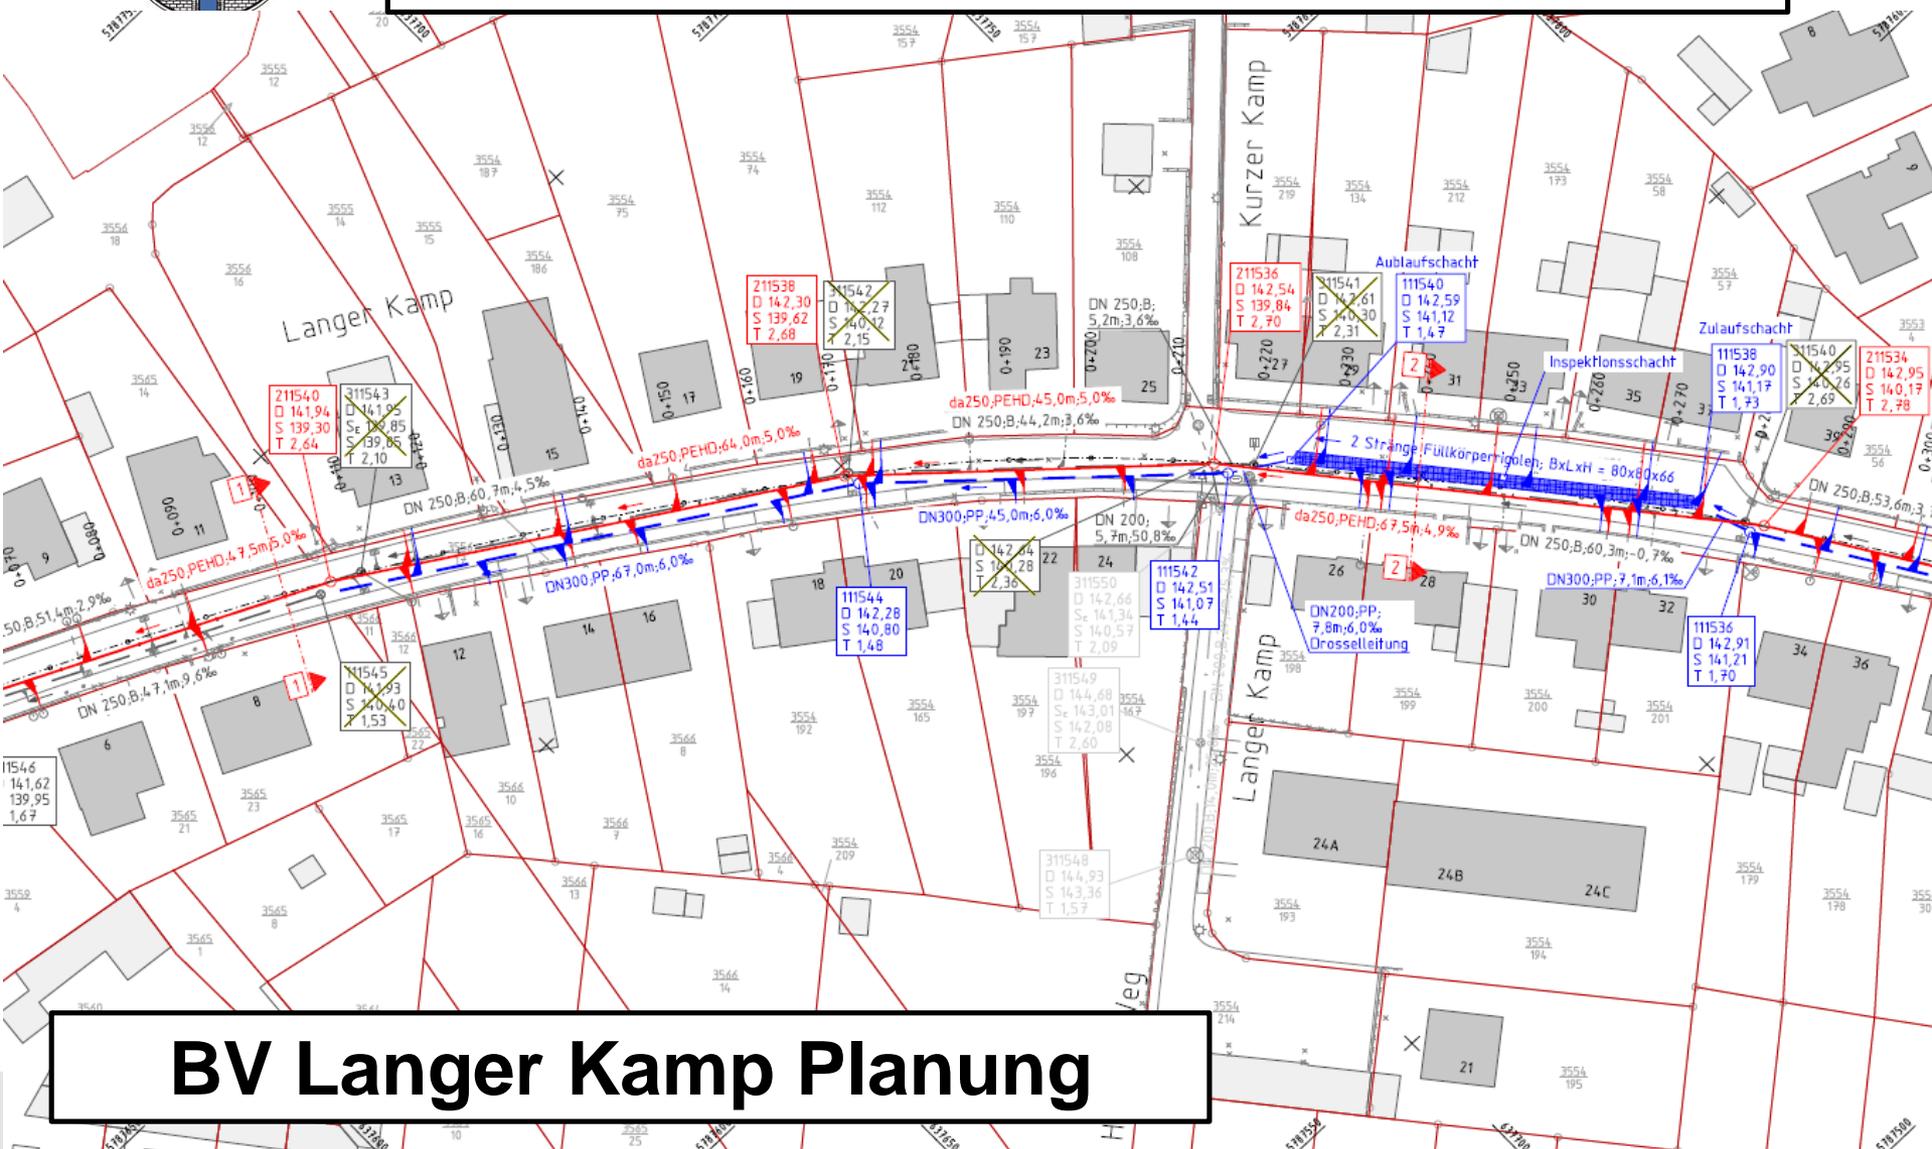


BV Langer Kamp Planung



HELMSTEDT
Stadt der Einheit


Abwasserentsorgung Helmstedt
Ein Eigenbetrieb der Stadt Helmstedt

BV Höltgeberg Entwurfsplanung

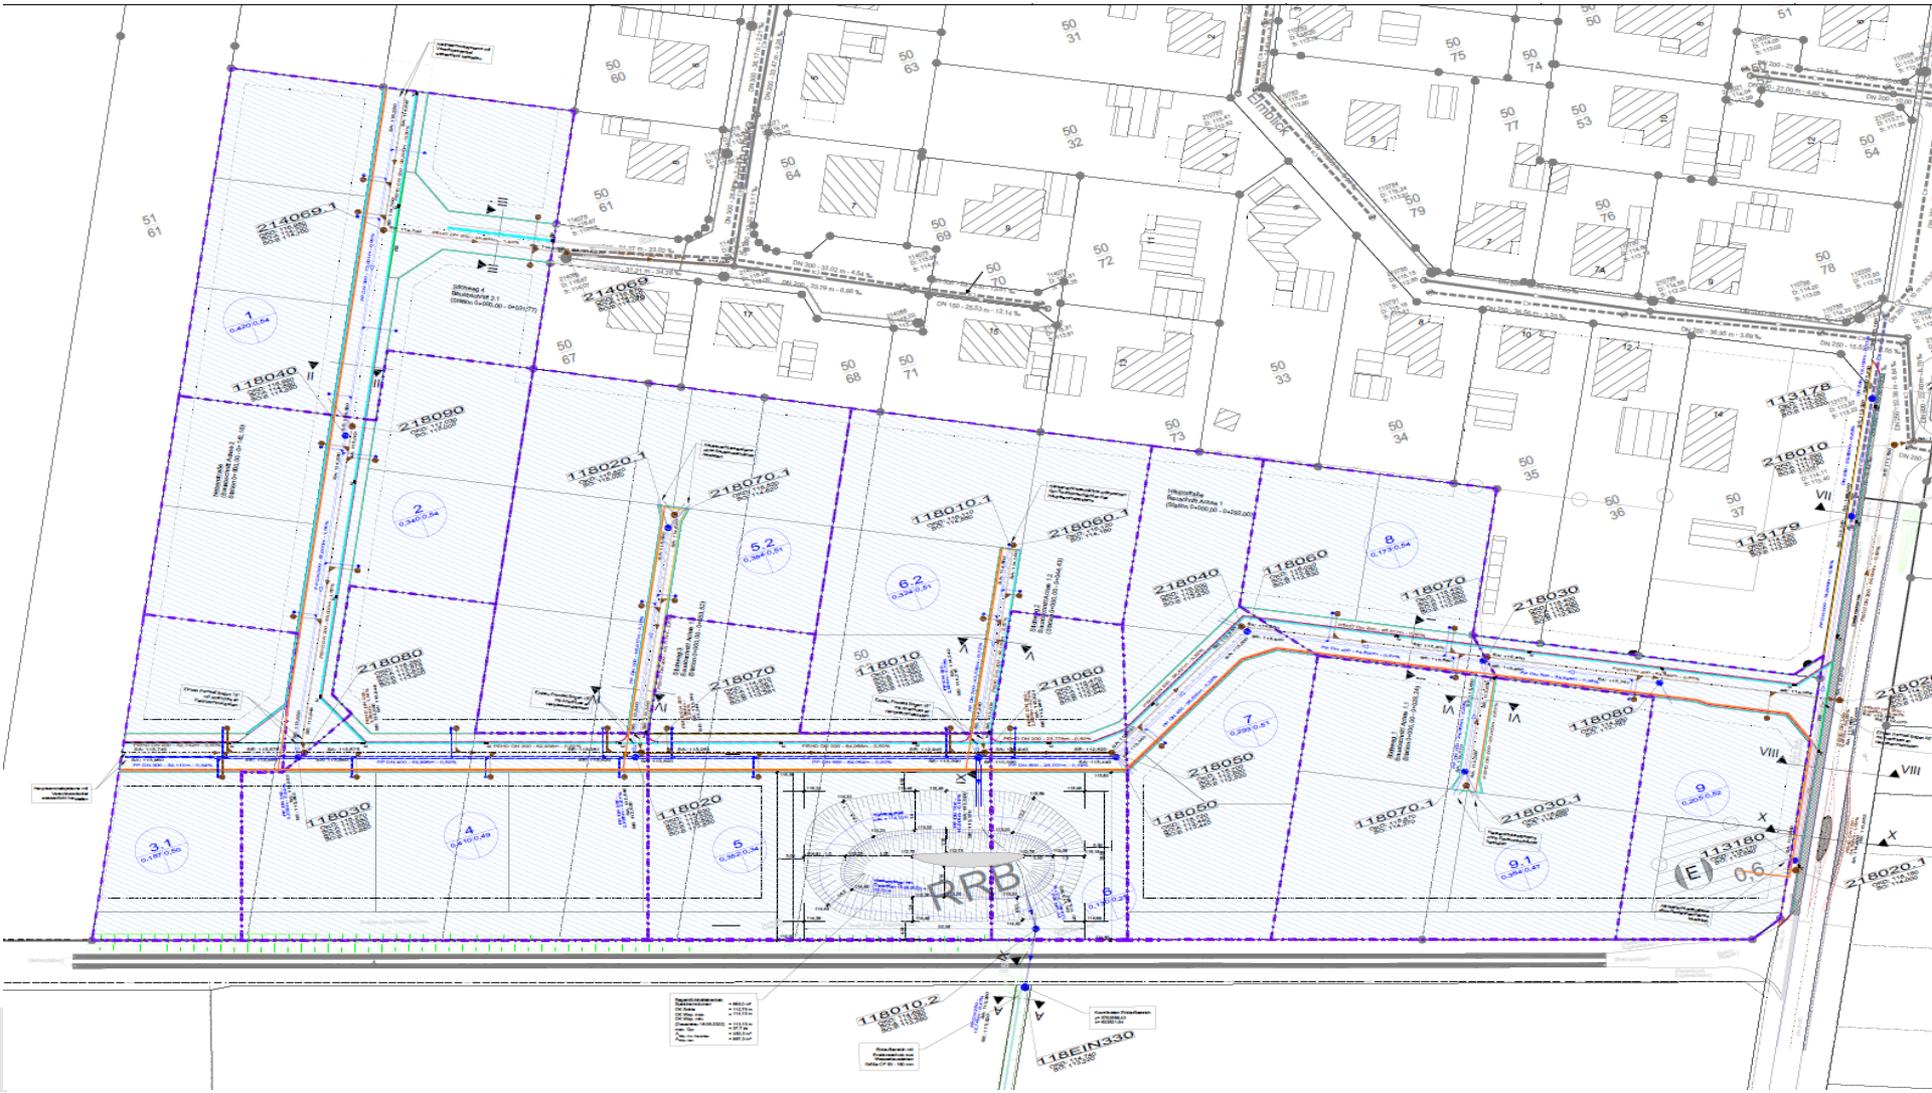



BV Höltgeberg Abfrage Nahwärme

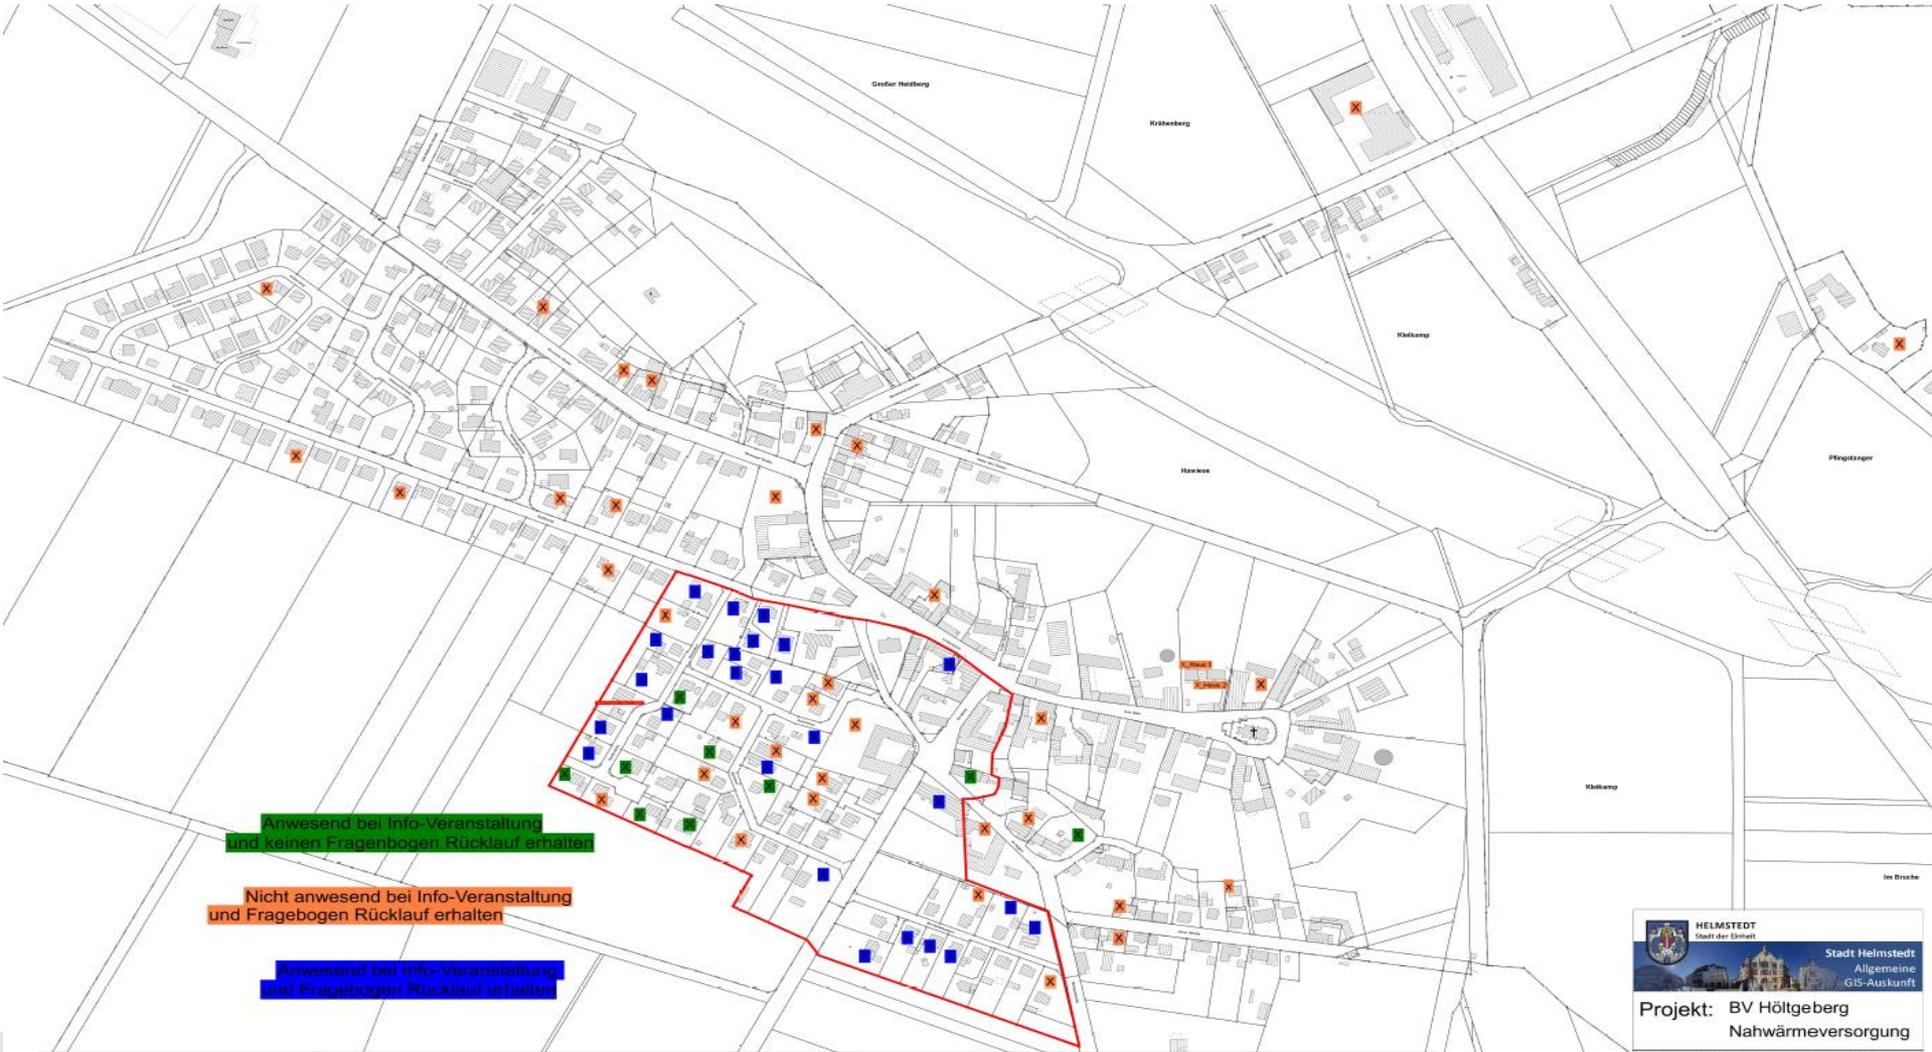

Anwesend bei Info-Veranstaltung
und keinen Fragebogen Rücklauf erhalten

Nicht anwesend bei Info-Veranstaltung
und Fragebogen Rücklauf erhalten

Anwesend bei Info-Veranstaltung
und Fragebogen Rücklauf erhalten

Aktueller Stand: Abgabe von 61 Fragebögen mit Interesse an Nahwärmeversorgung



Projekt: BV Höltgeberg
Nahwärmeversorgung

Datum: 13.06.2023
Maßstab: 1:4000