

Umgestaltung des "Holzberg" in Helmstedt



STADT HELMSTEDT - GESTALTUNGSKONZEPT HOLZBERG

1. Bauabschnitt
ca. 1200 m²

Aufenthaltsfläche
Bereich für
Außengastronomie

Kramstraße

Neues Vordach
am Rathauseingang

Natursteingosse
Infotafel

Neue Bäume mit etwas
vergrößertem Pflanzabstand

Ergänzung des Plattenbandes
durch eine Reihe (+35 cm)

Bereich
Wochenmarkt

Altes
Sandsteinpflaster

Schrittweiser Austausch des Basaltpflasters
in der Fahrspur gegen Sandsteinpflaster

Gehspur (z.B. Overburger Pflaster)


P
Motorräder

Plattenband




M. 1:200

Arge Weinkopf / Petersen
03/2015

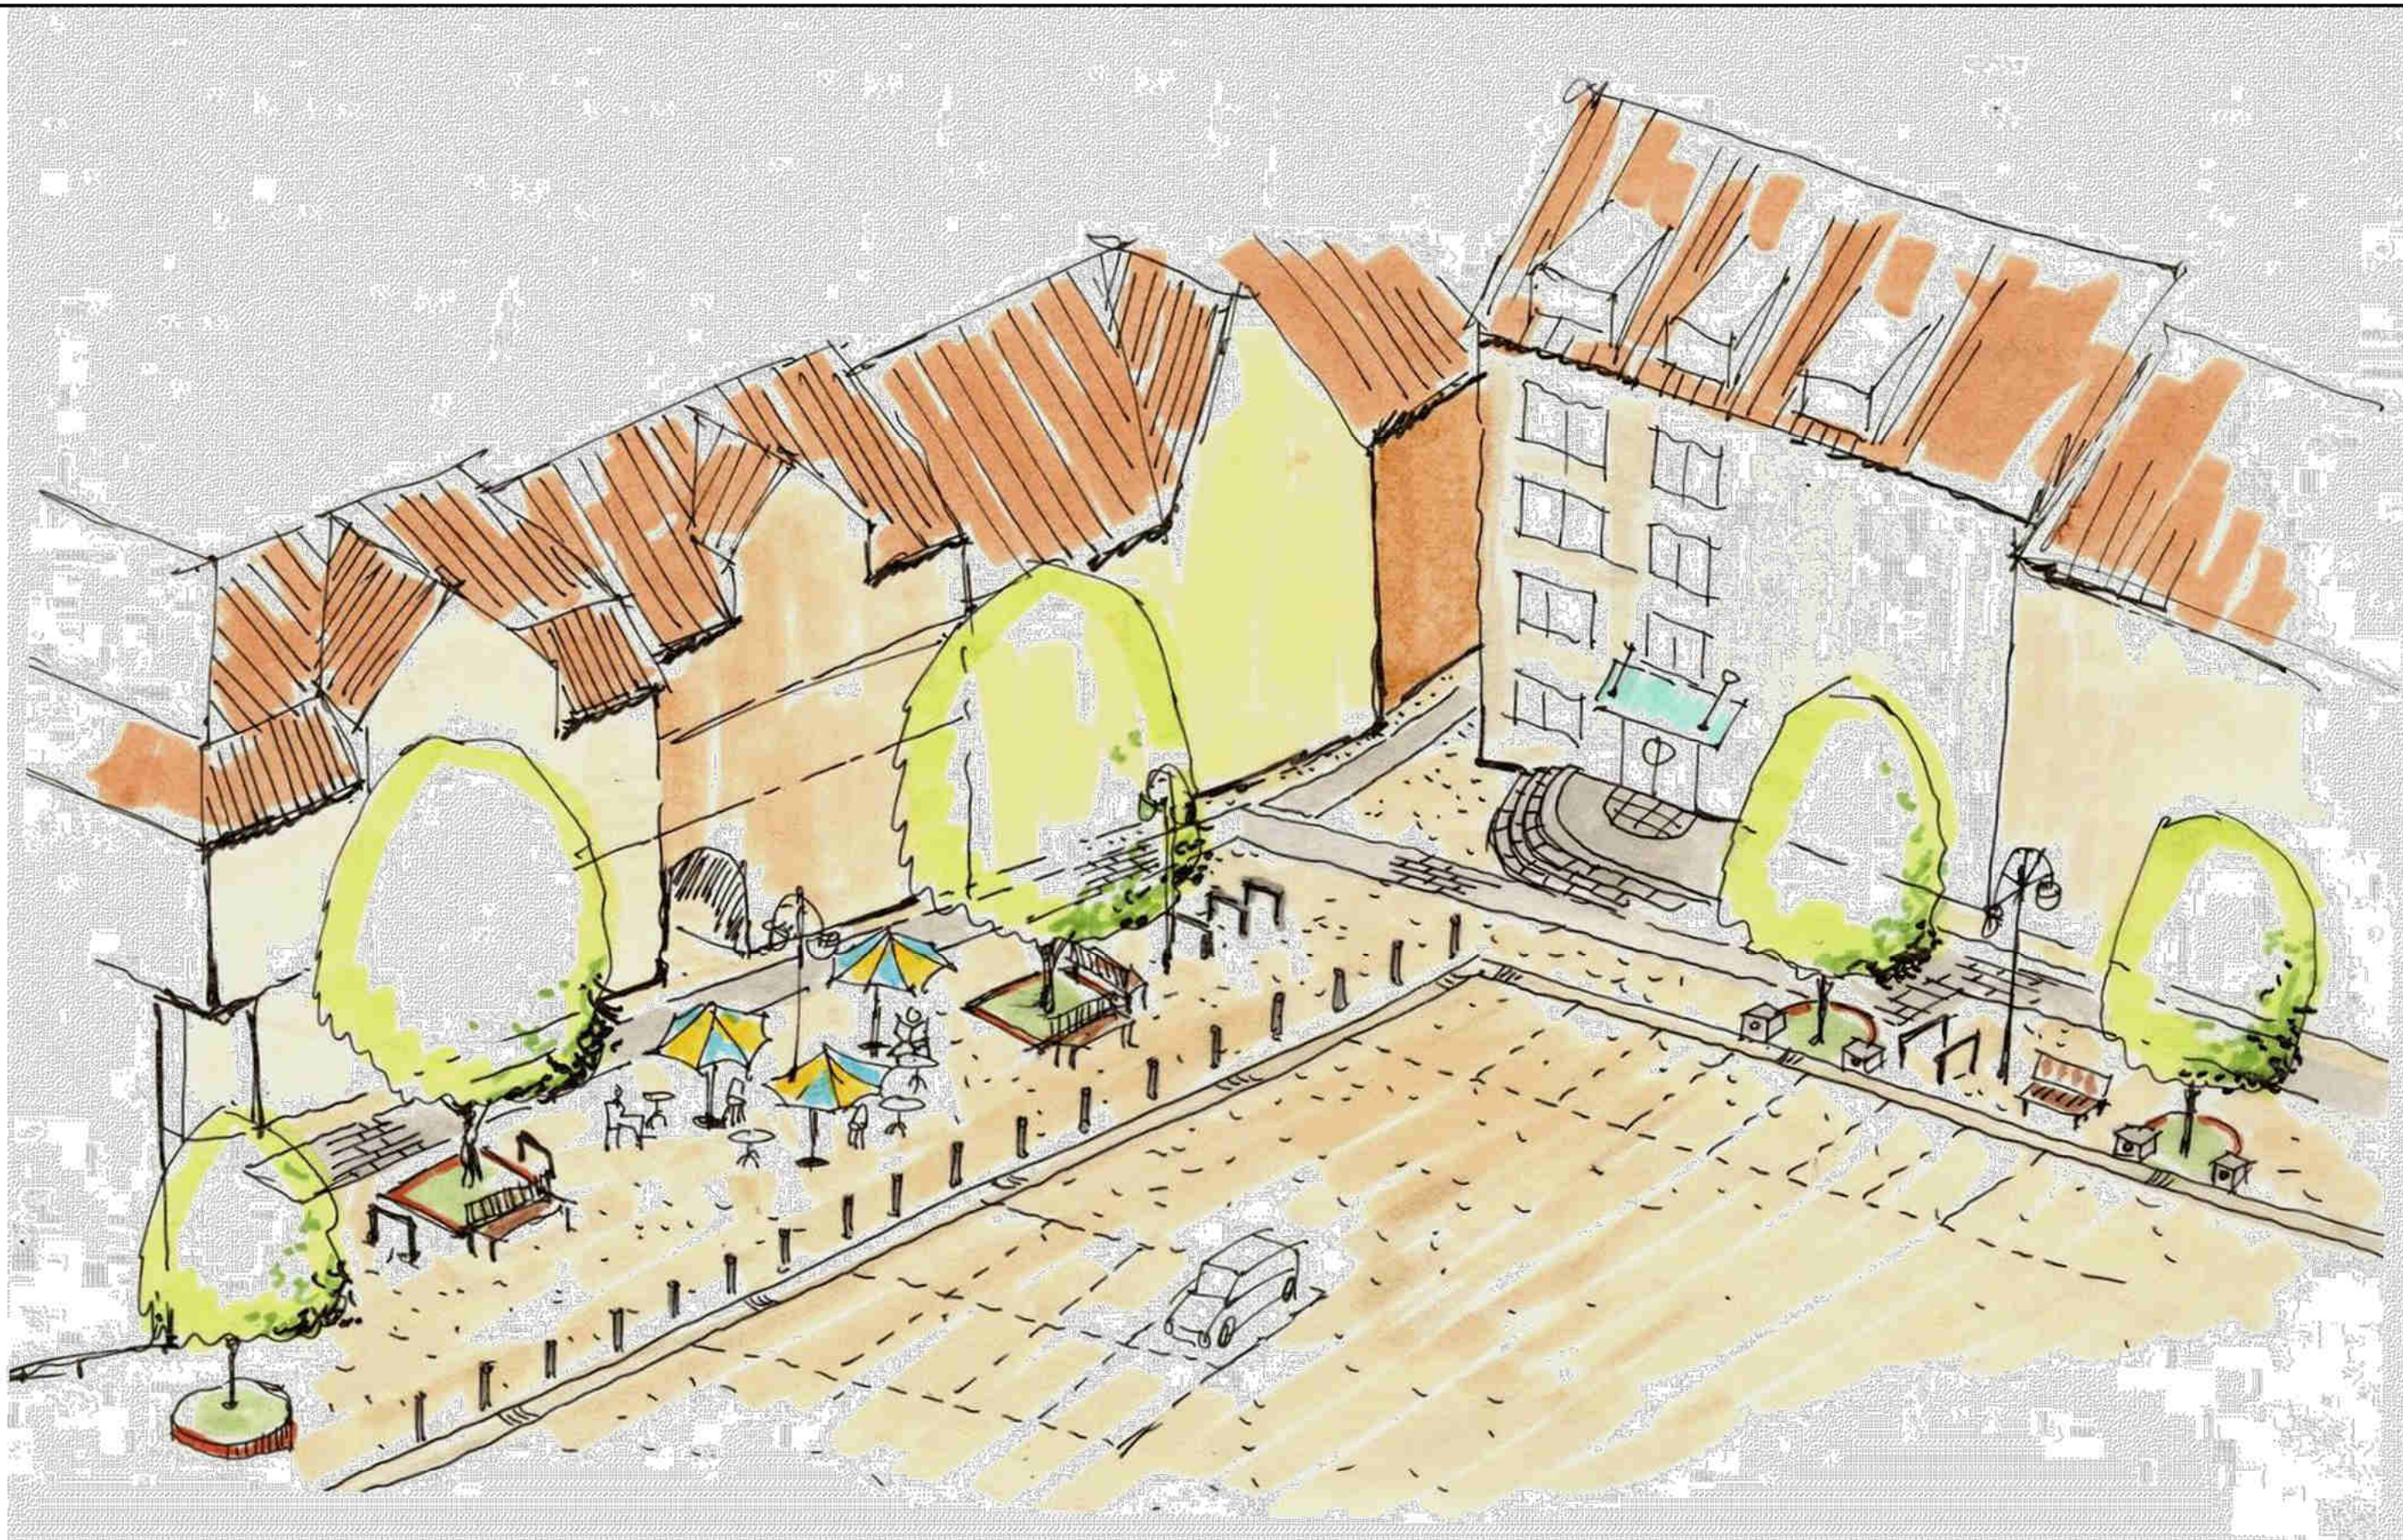


Landkreis Helmstedt
Stadt Helmstedt

Bestandsvermessung

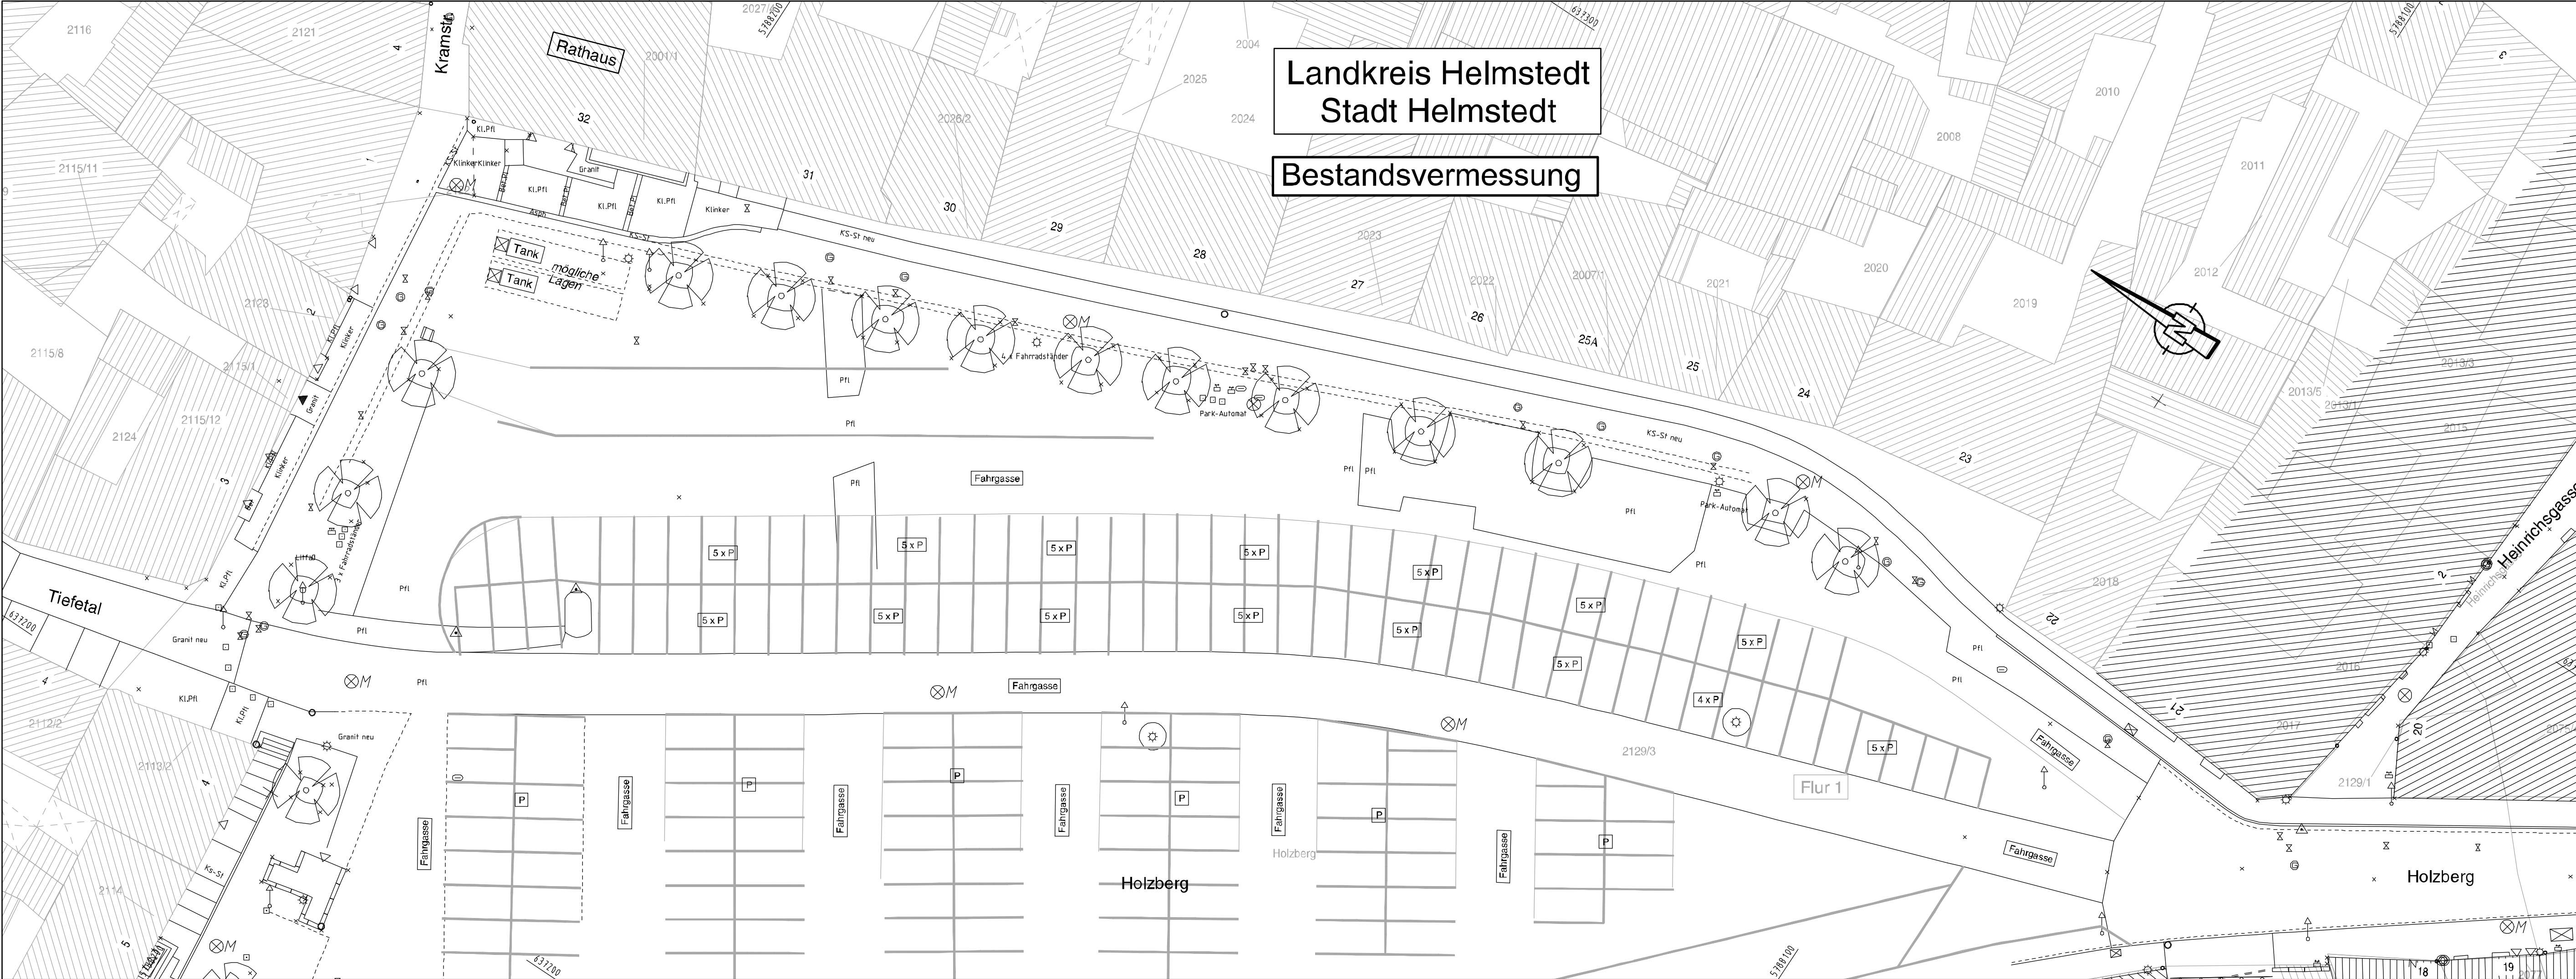

Leitungsplan Bestand

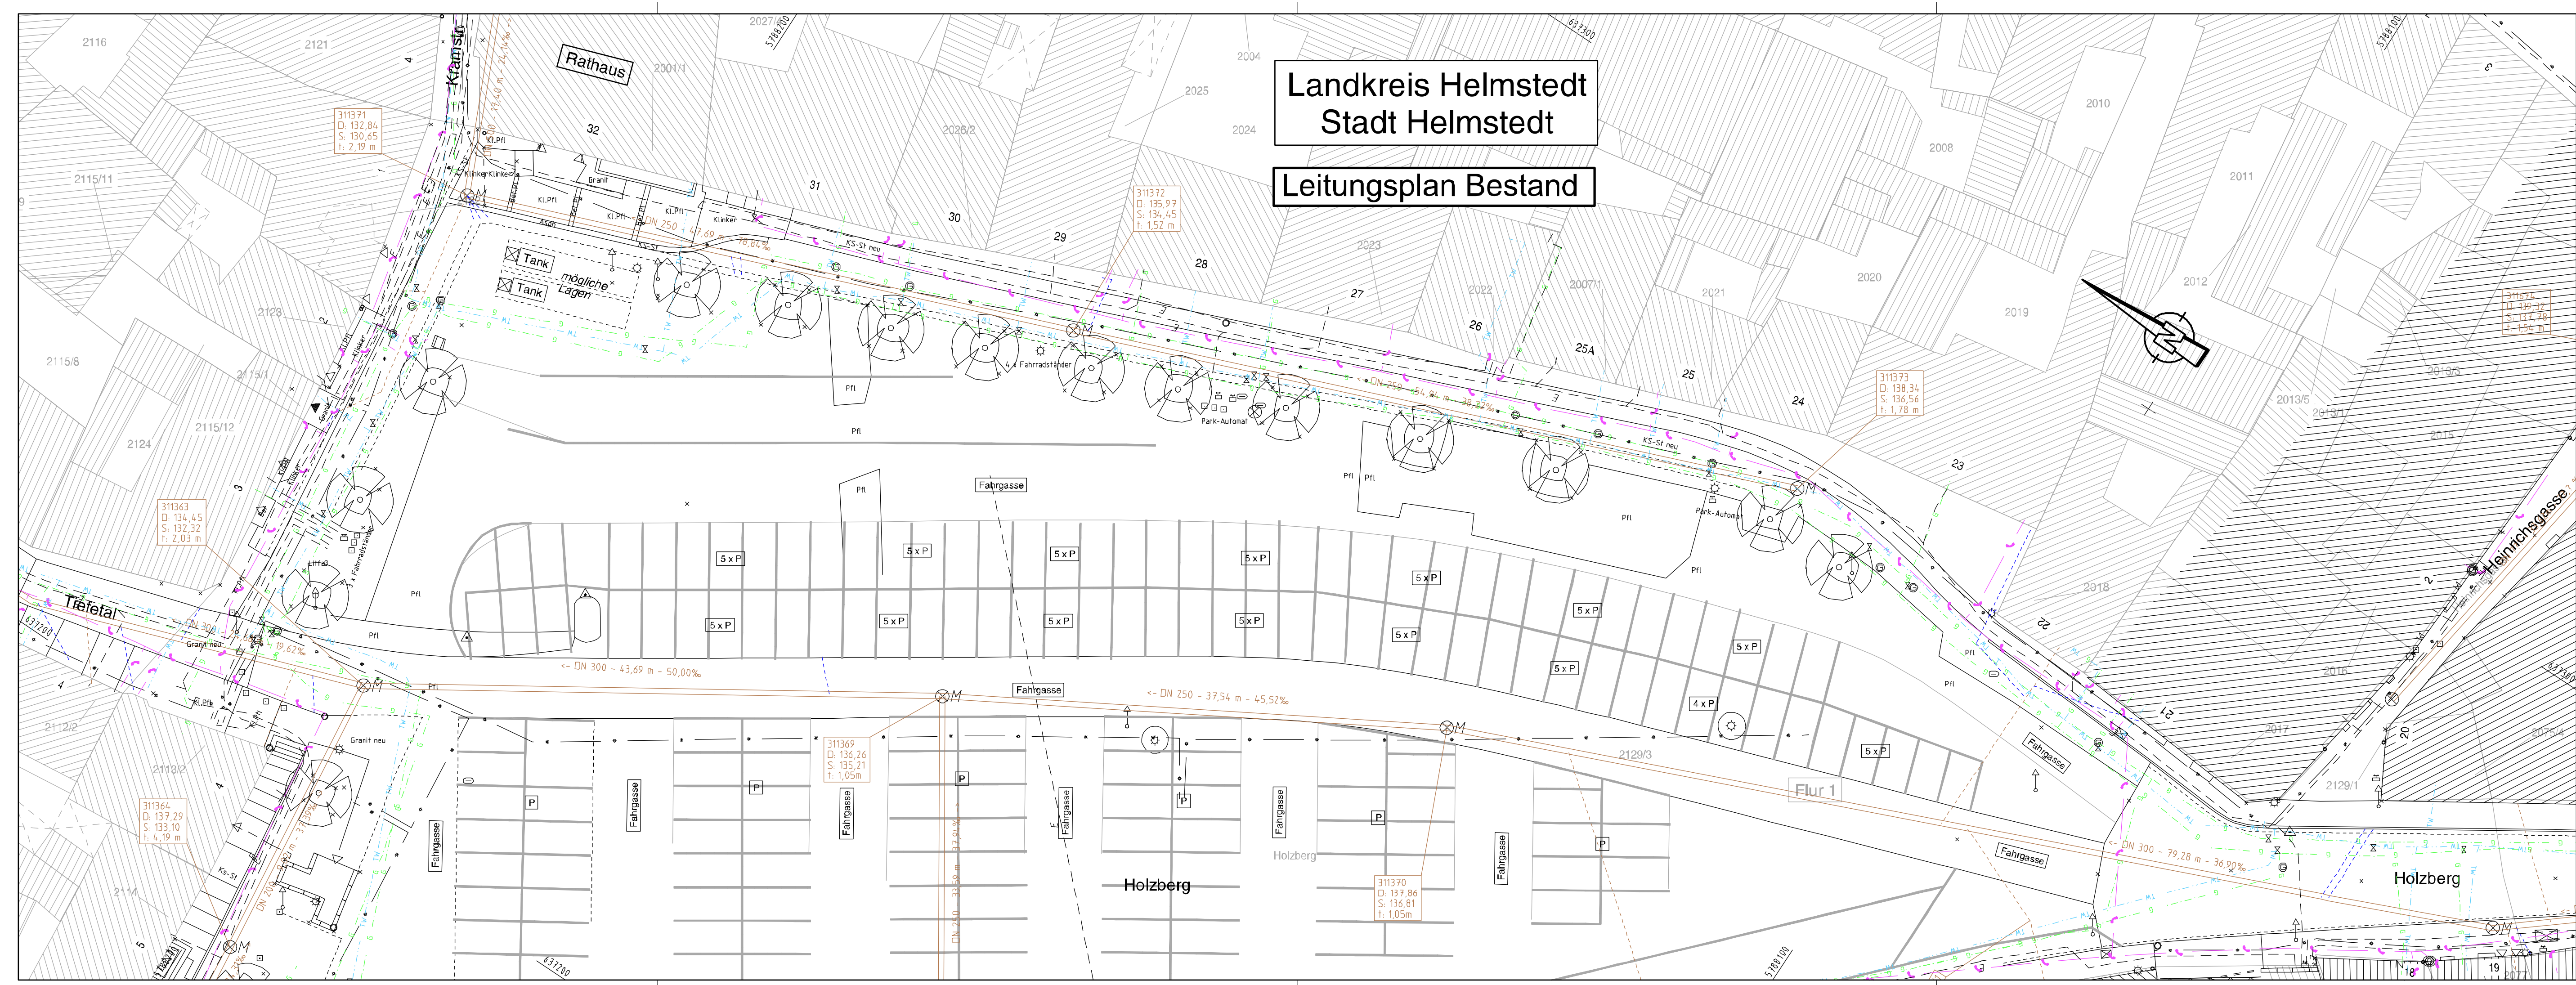














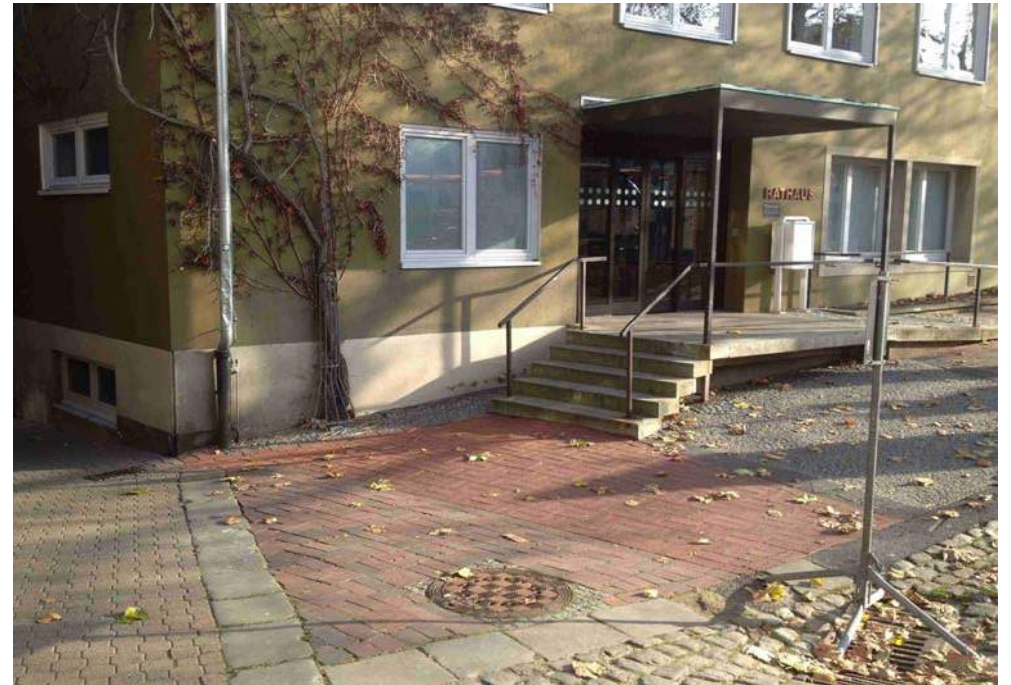

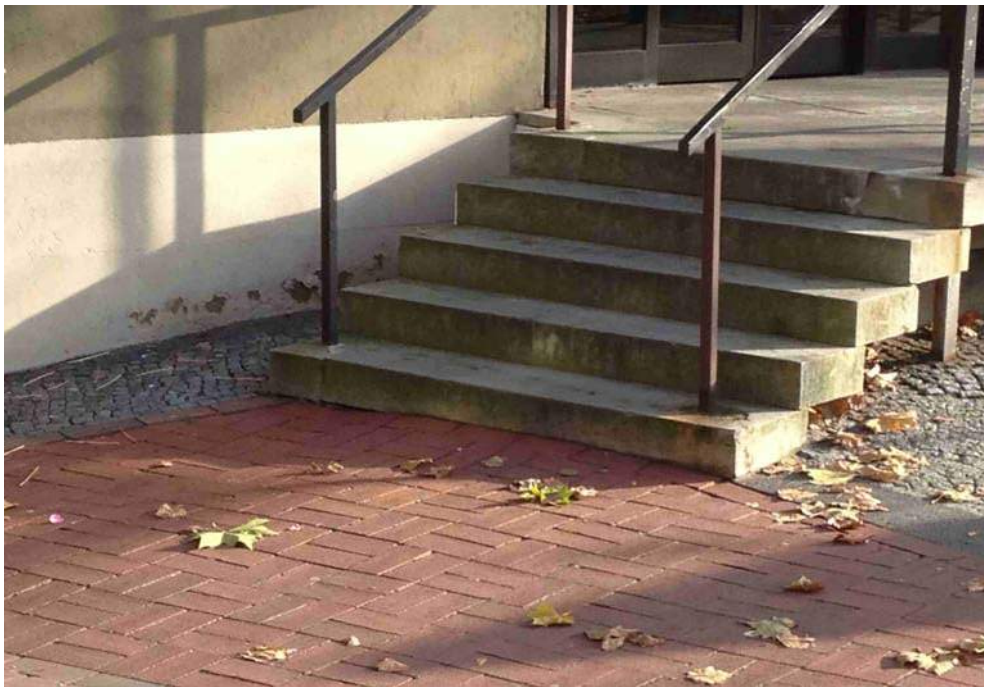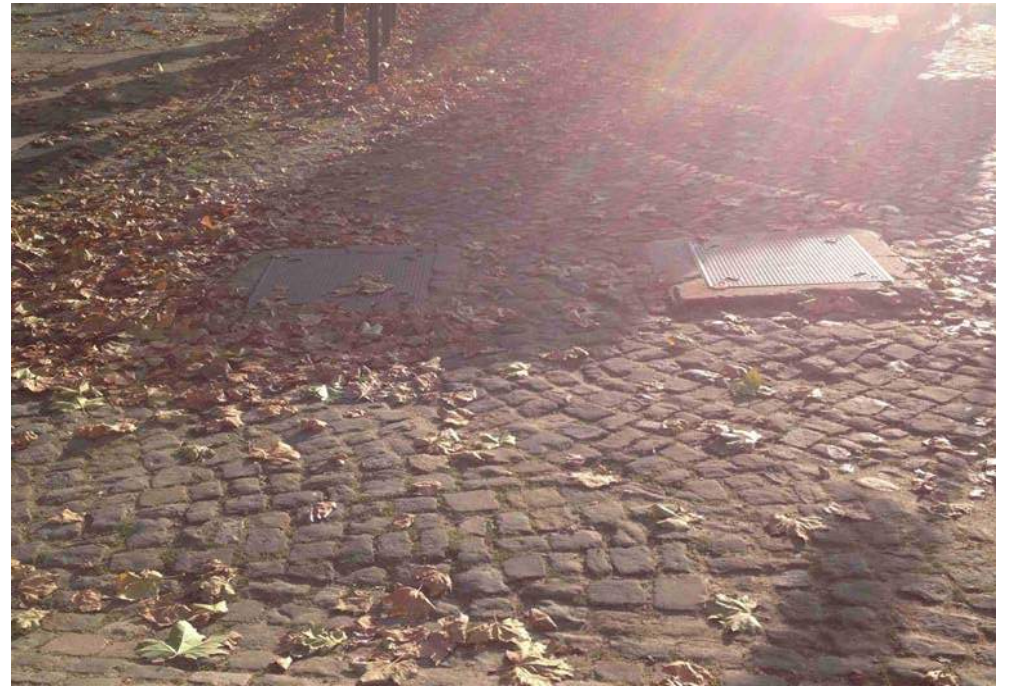













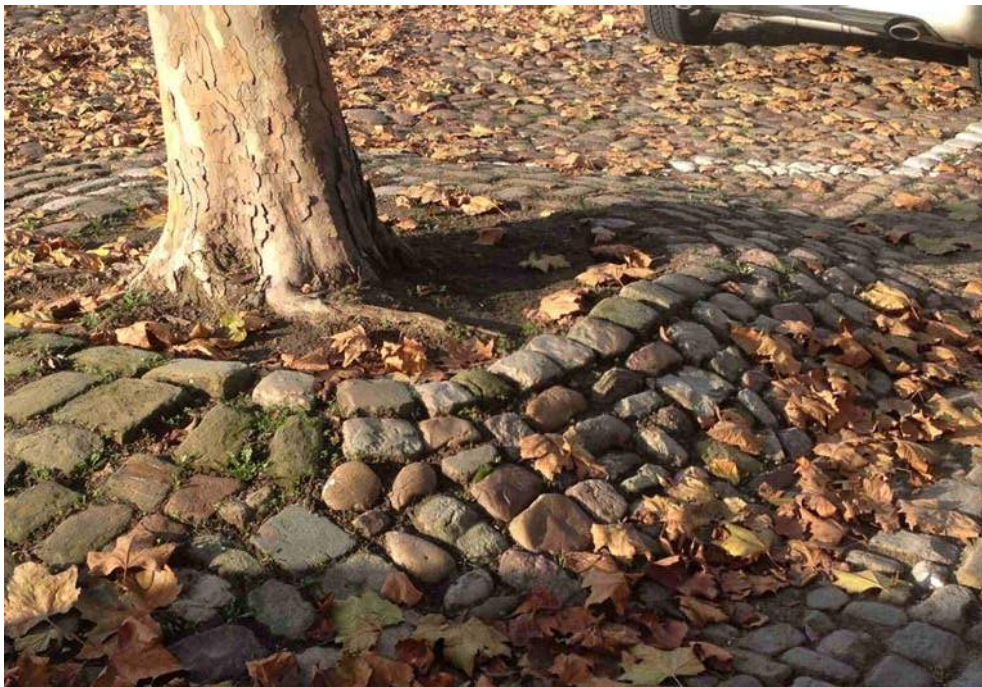



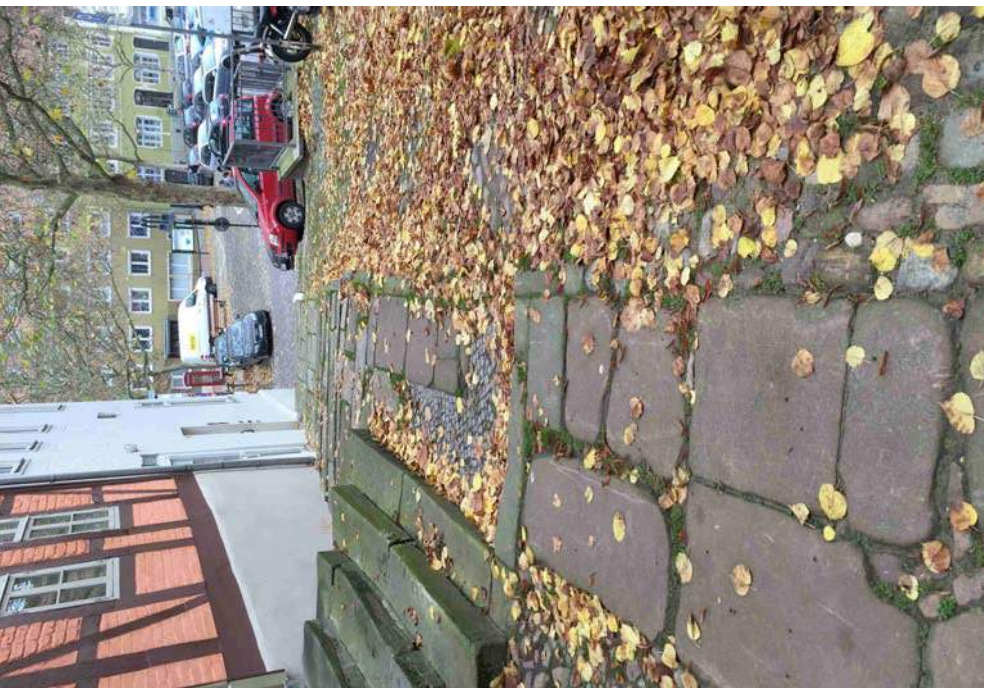



Vielen Dank für Ihre Aufmerksamkeit



Für weitere Erläuterungen stehen wir Ihnen
sehr gern zur Verfügung.



BERATENDE INGENIEURE FÜR BAUWESEN

WEINKOPF

BERATEN • PLANEN • REALISIEREN
Hameln Harbke Helmstedt Wolfenbüttel