


Aktueller Planungsstand zur Oberflächenwasserableitung aus dem Sternberger Teich

Problematik : Weitgehend „Sauberes“ Oberflächenwasser aus großen Teilen des Stadtgebietes fließt über den Sternberger Teich in die MW-Kanalisation Teichstraße, Vorsfelder Straße und Mühlgraben zur Kläranlage.

Übersichtsplan Oberflächengewässer und Kanalnetz

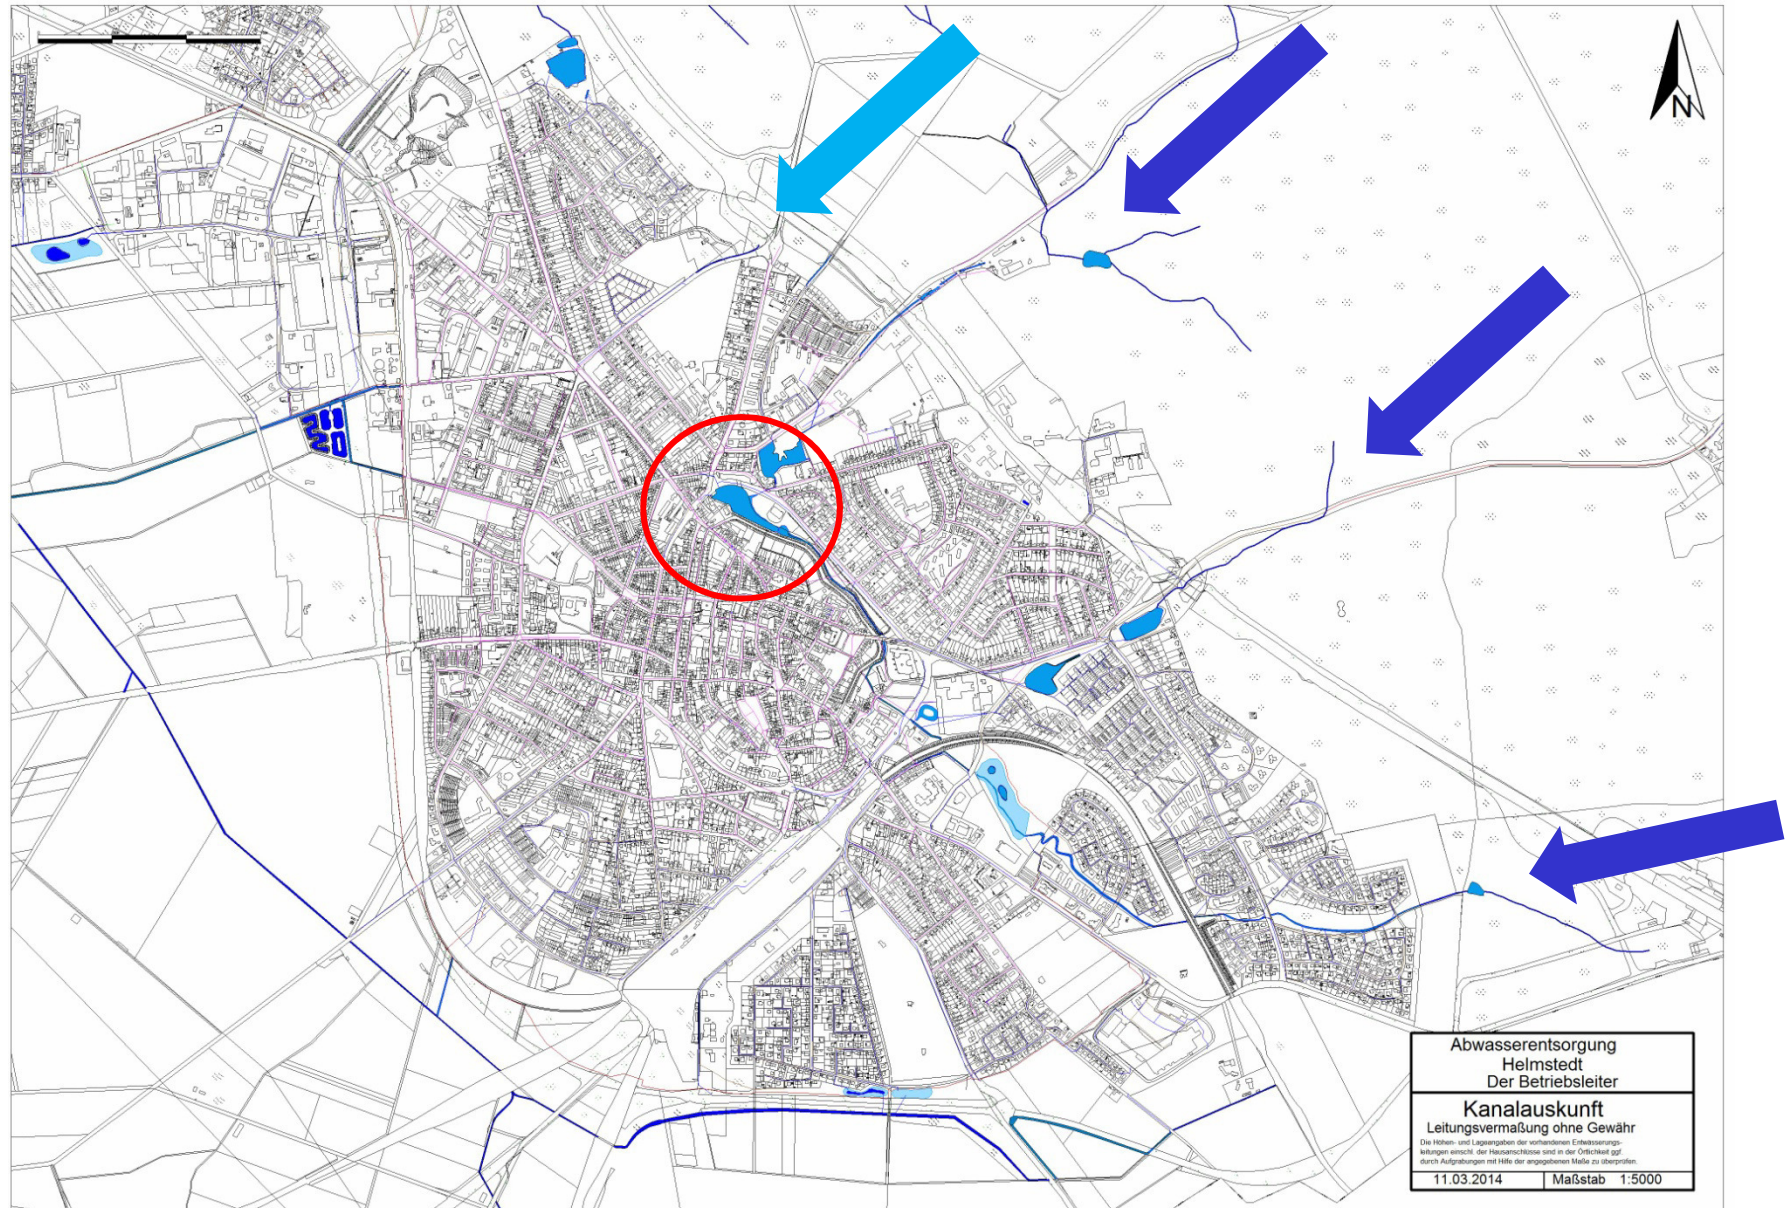




Historische Situation um 1760




Historische Situation um 1760; Karte 2



Übersichtsplan Oberflächengewässer und Kanalnetz

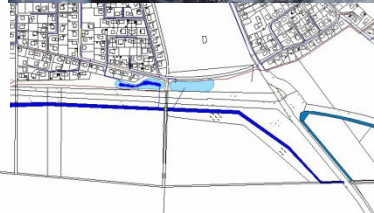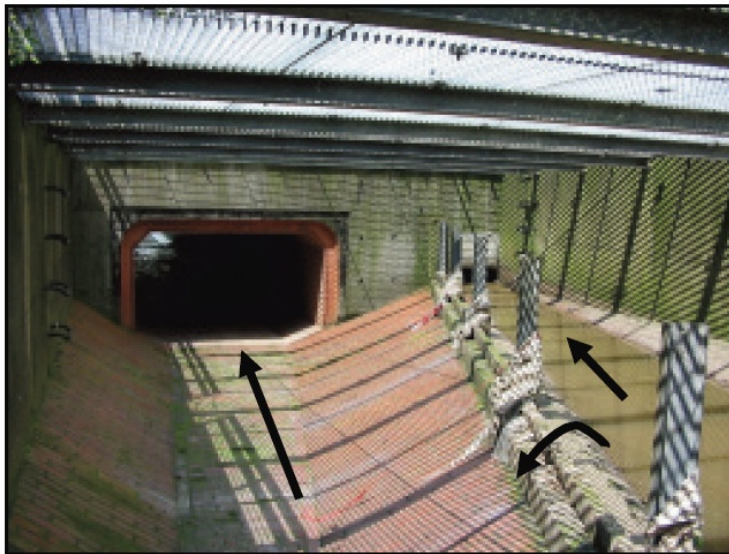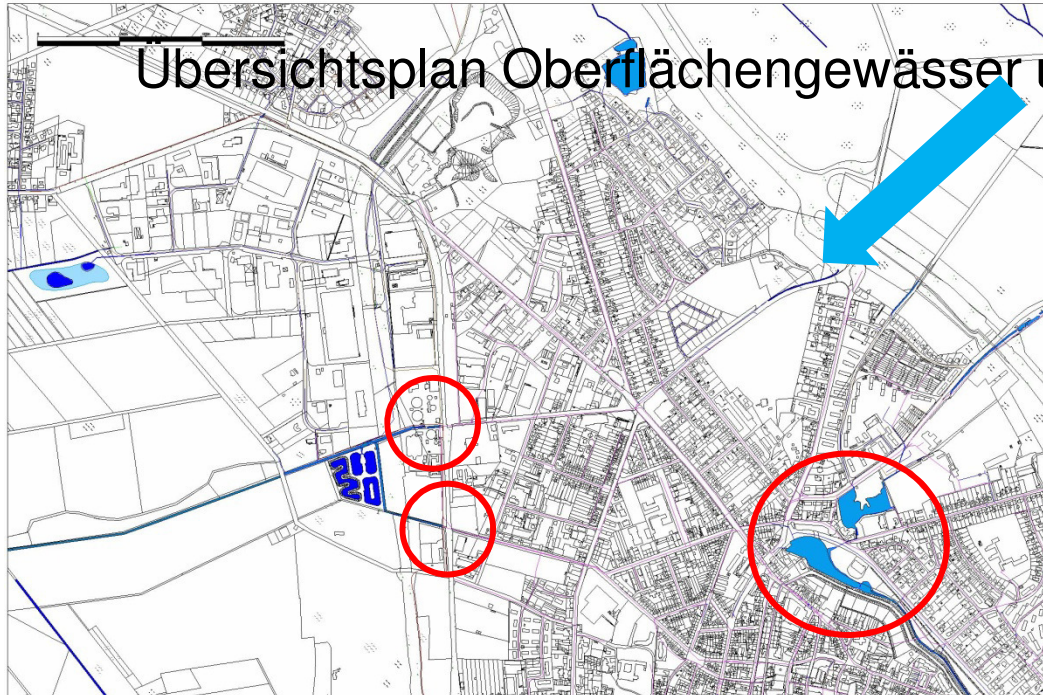

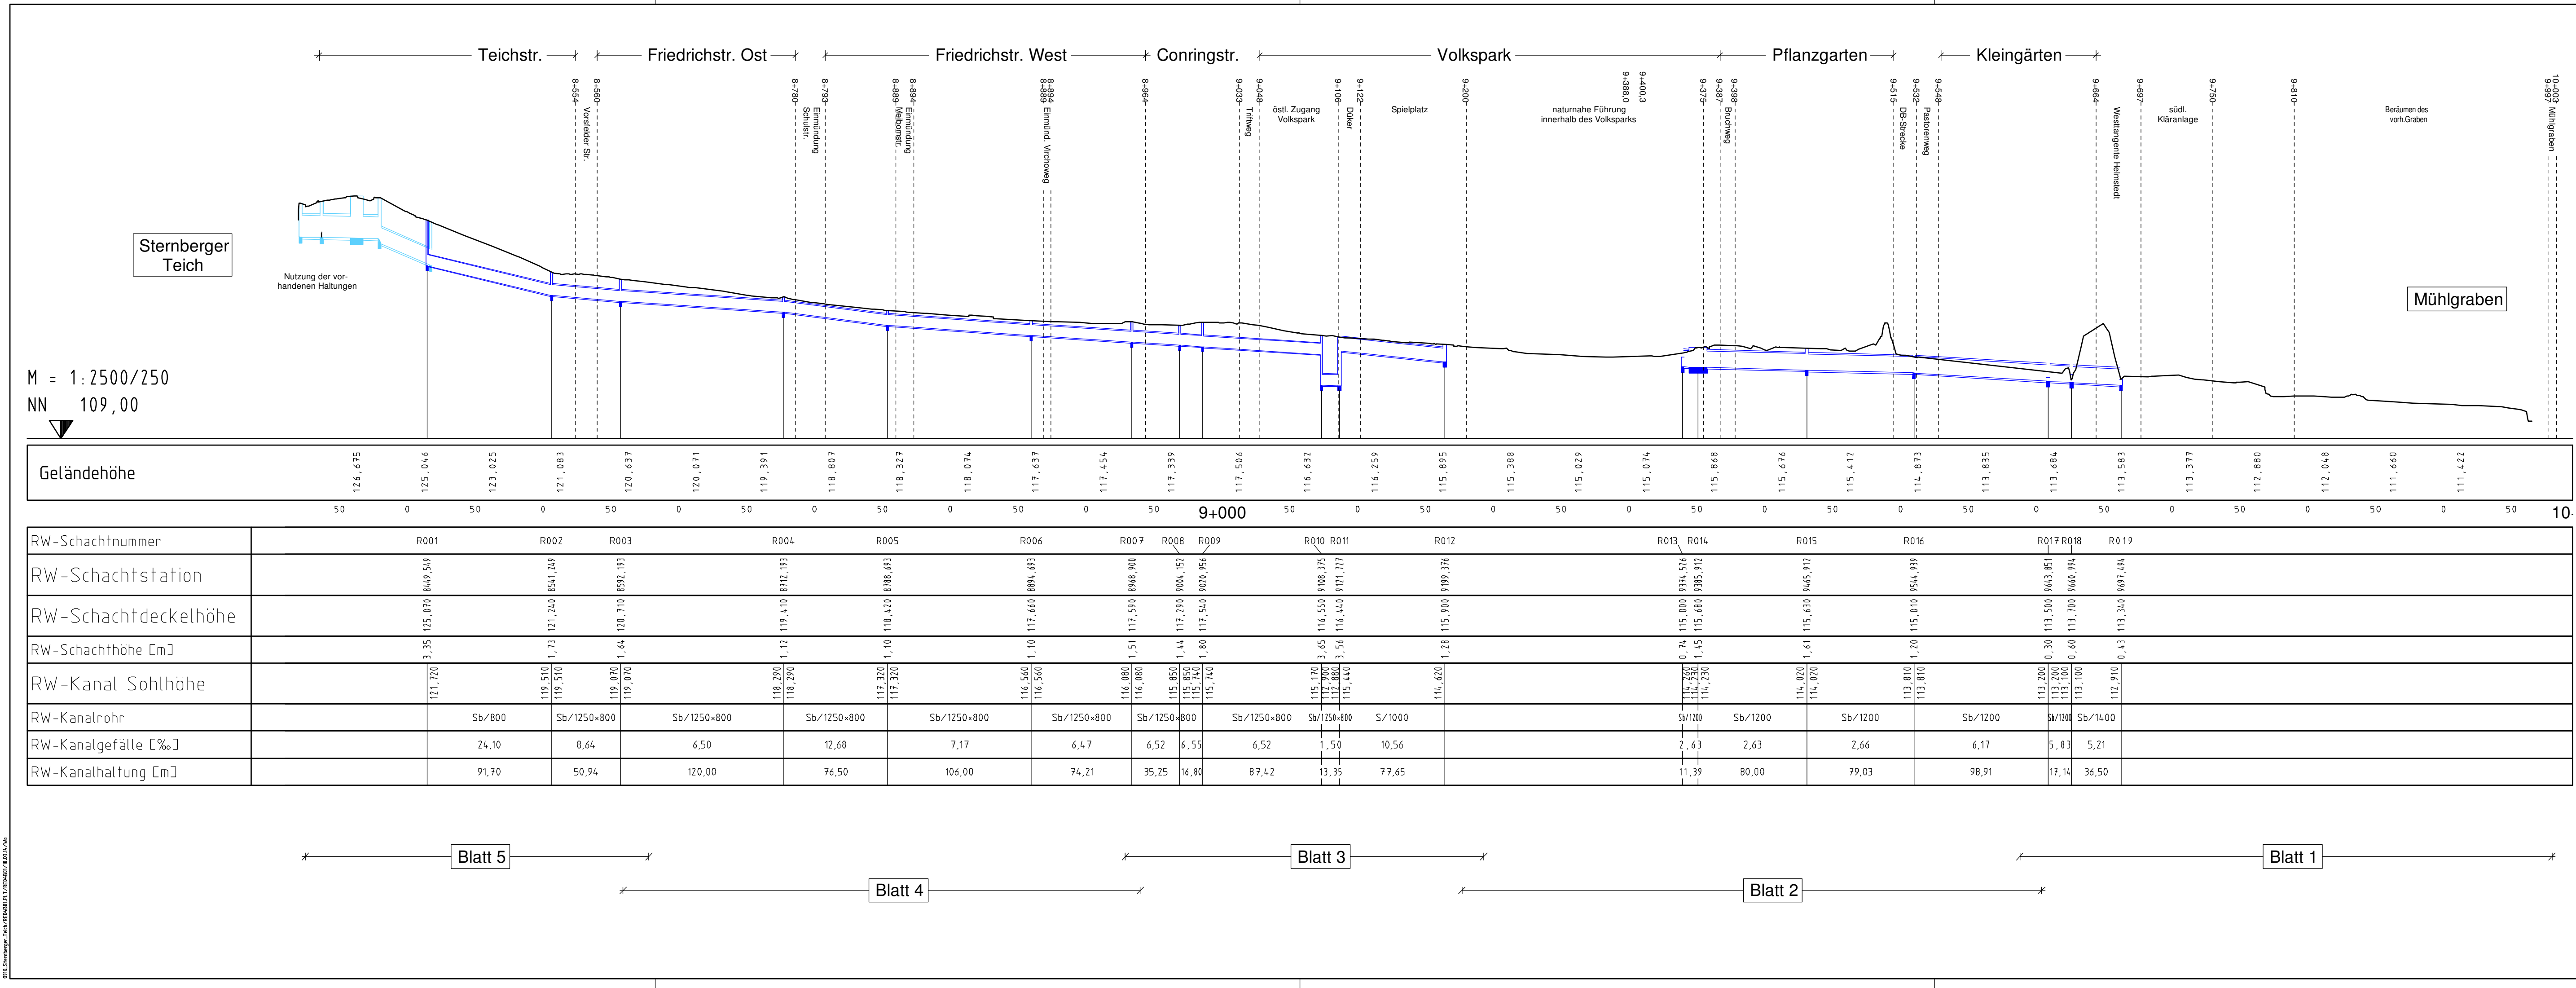

5.			
4.			
3.			
2.			
1.			
Nr.	Art der Änderung oder Ergänzung	Datum	Zeichen

Entwurfsbearbeitung:
Beratende Ingenieure für Bauwesen
WEINKOPF
BERATEN - PLANEN - REALISIEREN
Johannesstraße 7a, 38350 Helmstedt
Tel.: 05351 - 5368-0 Fax: 05351-5368-11

bearbeitet	Okt. 13	Wo
gezeichnet	Okt. 13	Wo
geprüft:		



**Abwasserentsorgung
Helmstedt**
Markt 1, 38350 Helmstedt

**Oberflächenentwässerung
Sternberger Teich
in Helmstedt**
Entwurf


nachgeprüft

Übersichtshöhenplan
8+395,000 - 10+005,000
Maßstab: 1:2500

Unterlage 4
Blatt Nr.
Reg. Nr.

Datum	Zeichen
-------	---------

VORABZUG
17.03.2014

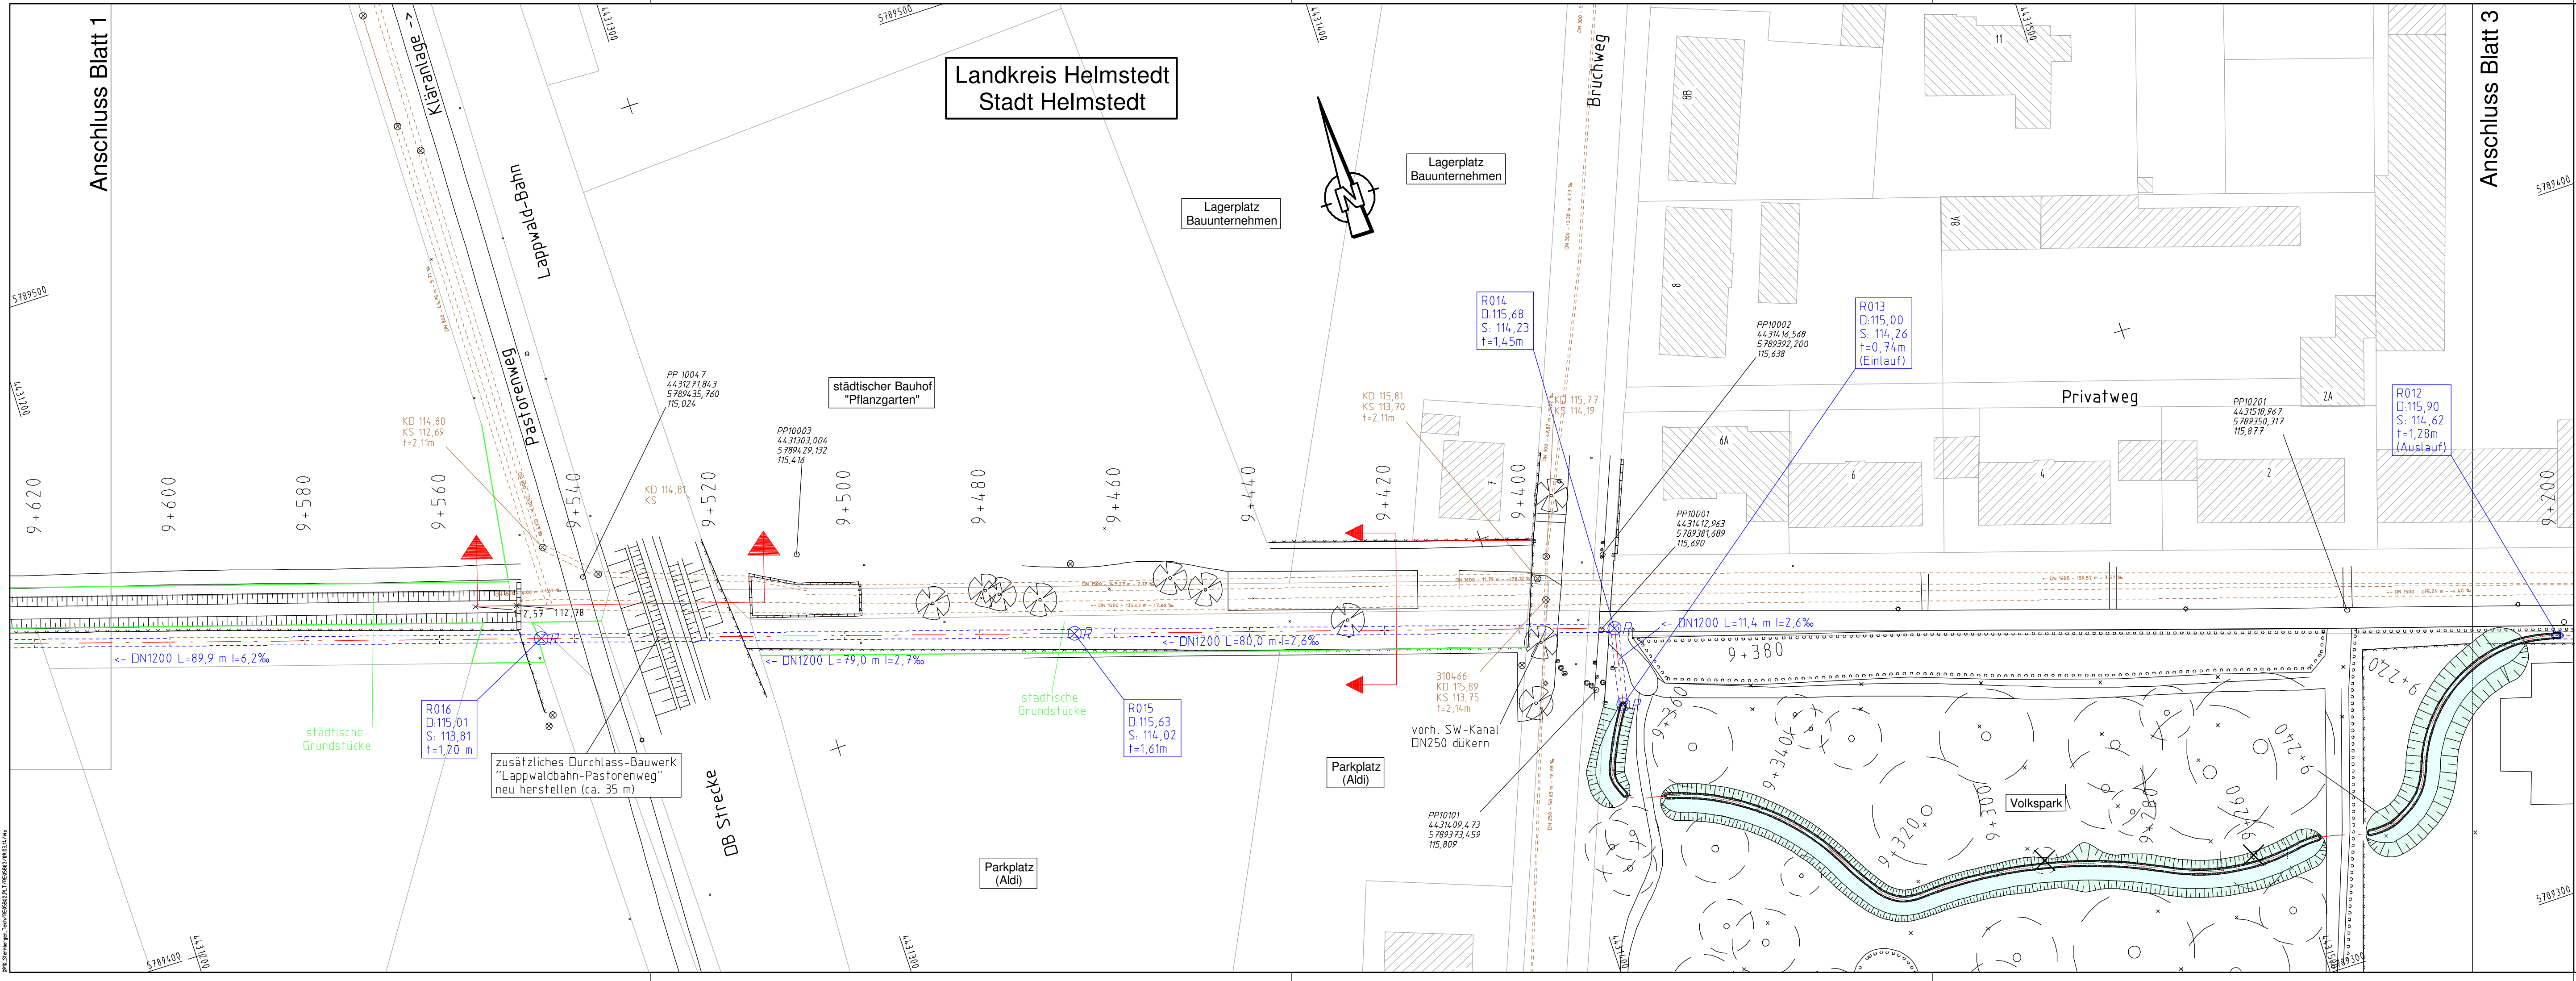

5.			
4.			
3.			
2.			
1.			
Nr.	Art der Änderung oder Ergänzung	Datum	Zeichen

Entwurfsbearbeitung:
Beratende Ingenieure für Bauwesen
WEINKOPF
BERATEN - PLANEN - REALISIEREN
Johannesstraße 7a, 38350 Helmstedt
Tel.: 05351 - 5368-0 Fax: 05351-5368-11

bearbeitet	Dez. 12	Wo
gezeichnet	Dez. 12	Wo
geprüft:		

**Abwasserentsorgung
Helmstedt**
Markt 1, 38350 Helmstedt


Unterlage 5
Blatt Nr. 2
Reg. Nr.

nachgeprüft		
-------------	--	--

**Oberflächenentwässerung
Sternberger Teich
in Helmstedt**
Entwurf

Lageplan
9+245 - 9+625
Maßstab: 1:500

VORABZUG
07.03.2014

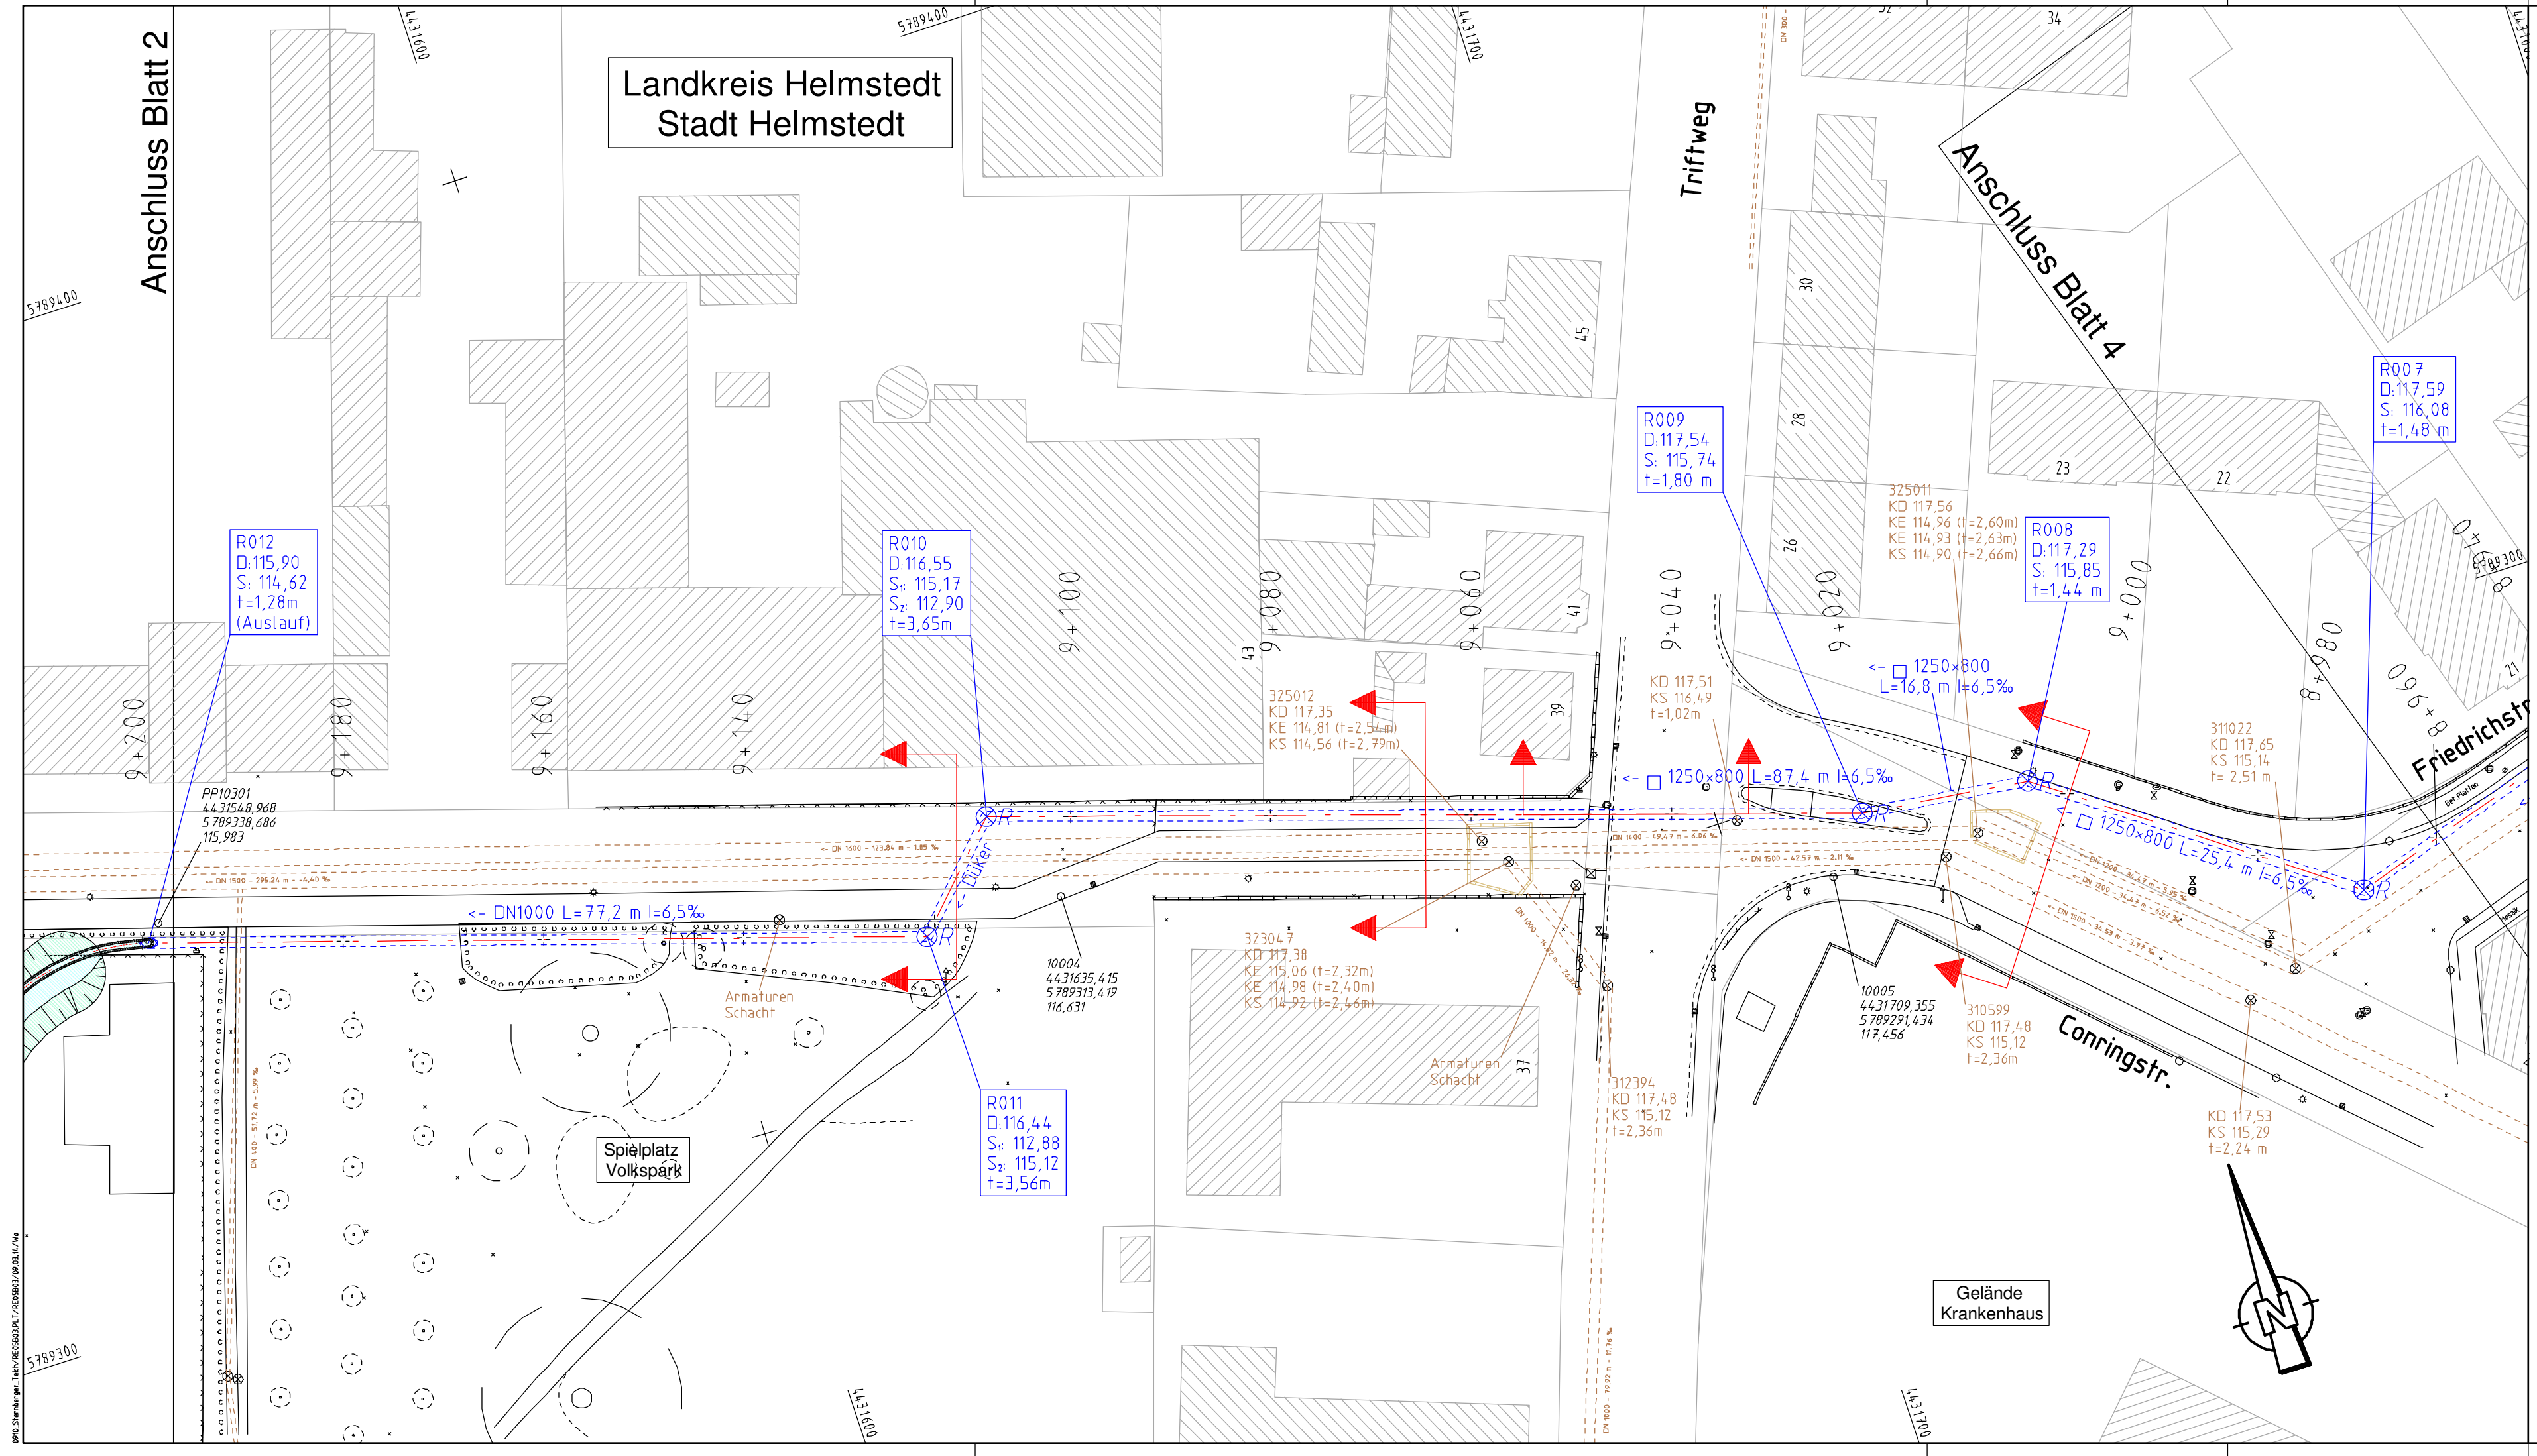

5.			
4.			
3.			
2.			
1.			
Nr.	Art der Änderung oder Ergänzung	Datum	Zeichen

Entwurfsbearbeitung:
Beratende Ingenieure für Bauwesen
WEINKOPF
BERATEN - PLANEN - REALISIEREN
Johannesstraße 7a, 38350 Helmstedt
Tel.: 05351 - 5368-0 Fax: 05351-5368-11

bearbeitet	Dez. 12	Wo
gezeichnet	Dez. 12	Wo
geprüft:		


**Abwasserentsorgung
Helmstedt**
Markt 1, 38350 Helmstedt

Unterlage 5
Blatt Nr. 3
Reg. Nr.
Datum
Zeichen

**Oberflächenentwässerung
Sternberger Teich
in Helmstedt**
Entwurf

nachgeprüft
Lageplan
9+000 - 9+260
Maßstab: 1:500

VORABZUG
07.03.2014

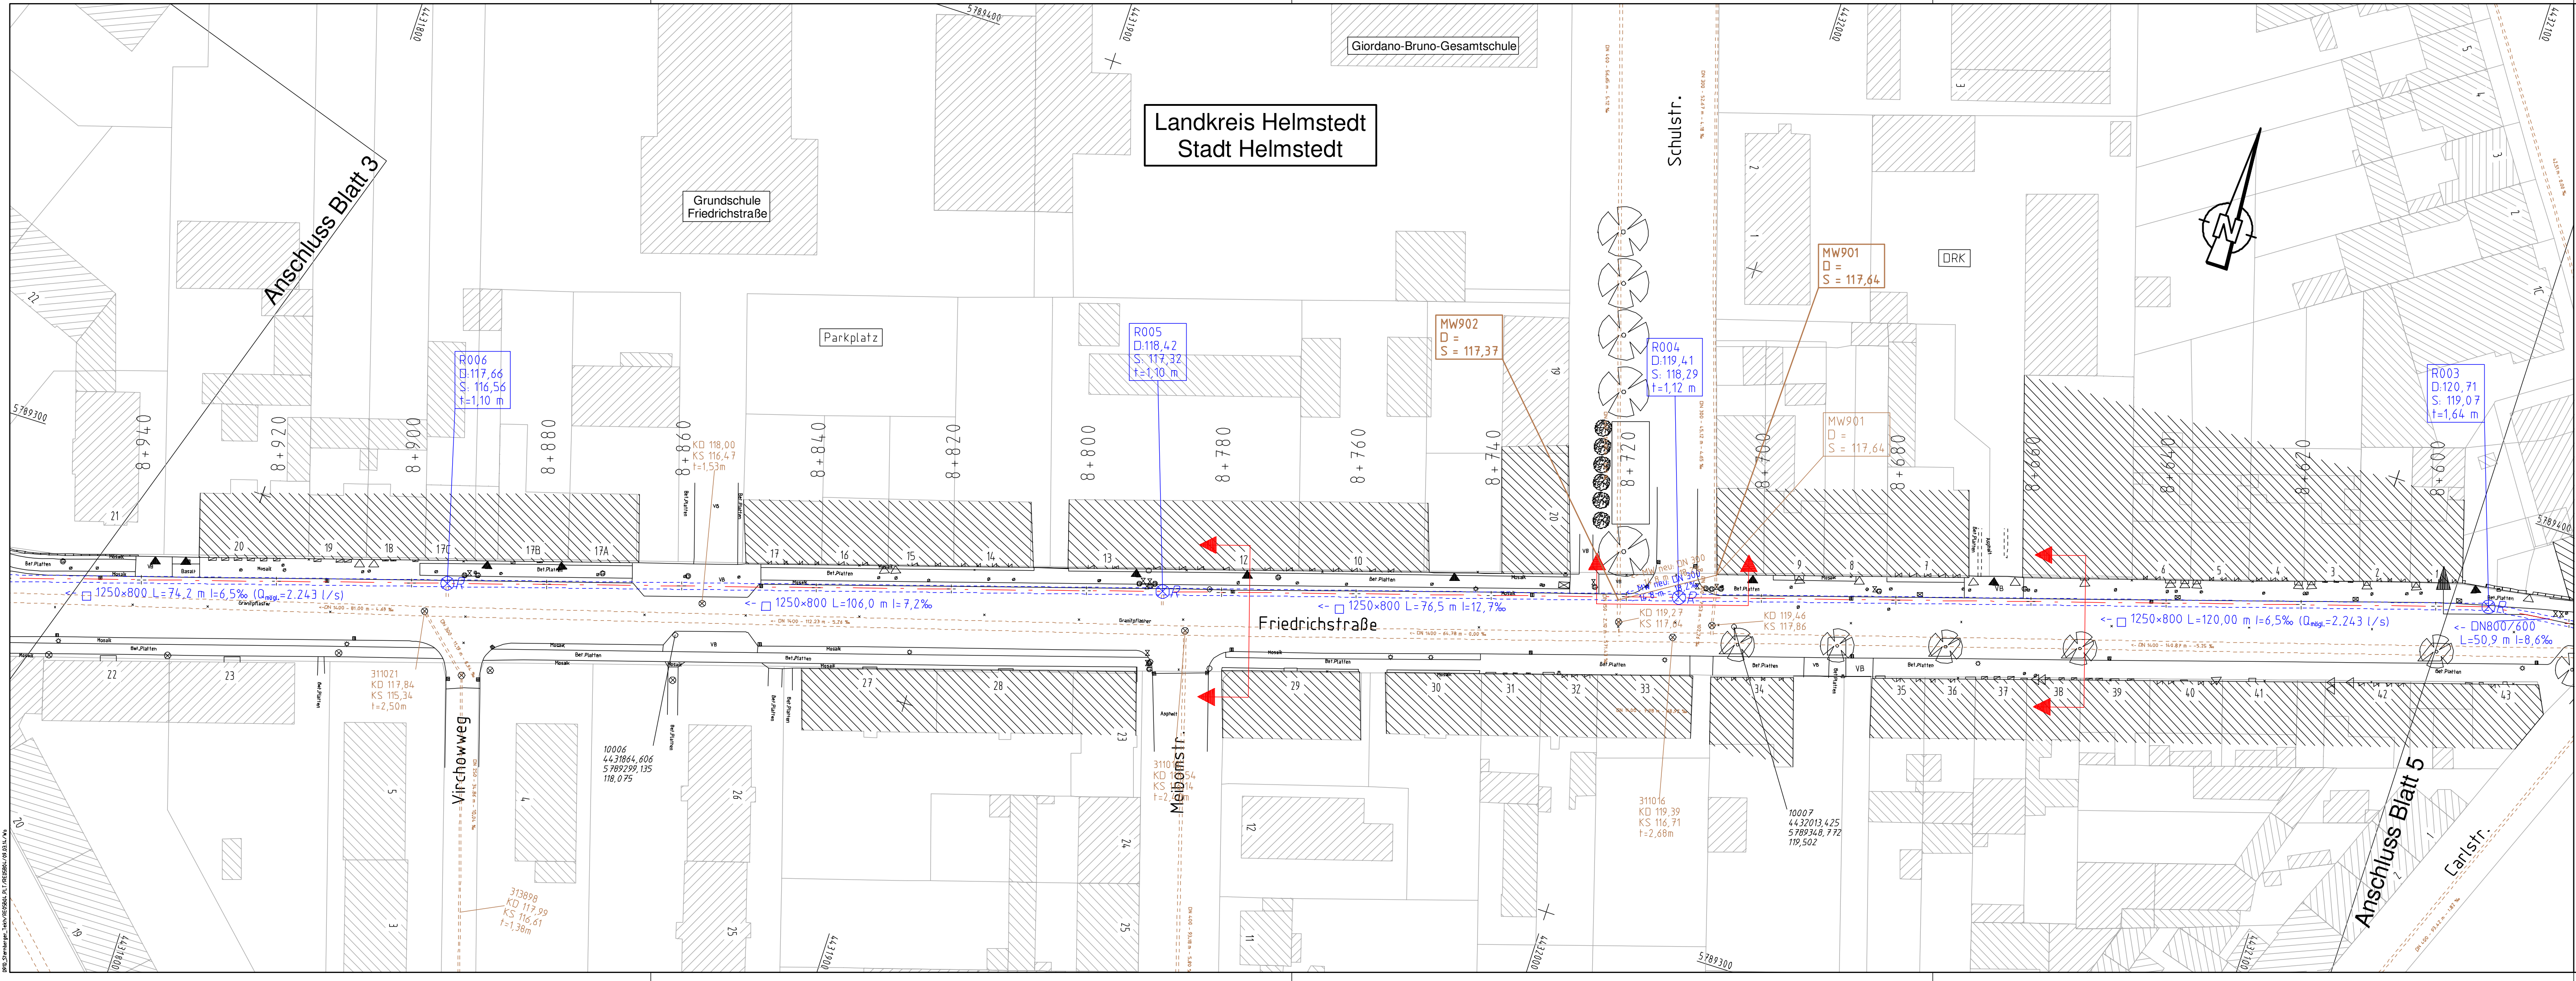

5.			
4.			
3.			
2.			
1.			
Nr.	Art der Änderung oder Ergänzung	Datum	Zeichen

Entwurfsbearbeitung:
Beratende Ingenieure für Bauwesen
WEINKOPF
BERATEN - PLANEN - REALISIEREN
Johannesstraße 7a, 38350 Helmstedt
Tel.: 05351 - 5368-0 Fax: 05351-5368-11

bearbeitet	Dez. 12	Wo
gezeichnet	Dez. 12	Wo
geprüft:		

**Abwasserentsorgung
Helmstedt**
Markt 1, 38350 Helmstedt

Unterlage	5
Blatt Nr.	4
Reg. Nr.	
Datum	
Zeichen	

**Oberflächenentwässerung
Sternberger Teich
in Helmstedt**
Entwurf

nachgeprüft	
Lageplan	
8+630 - 9+010	
Maßstab:	1:500

VORABZUG
07.03.2014

