



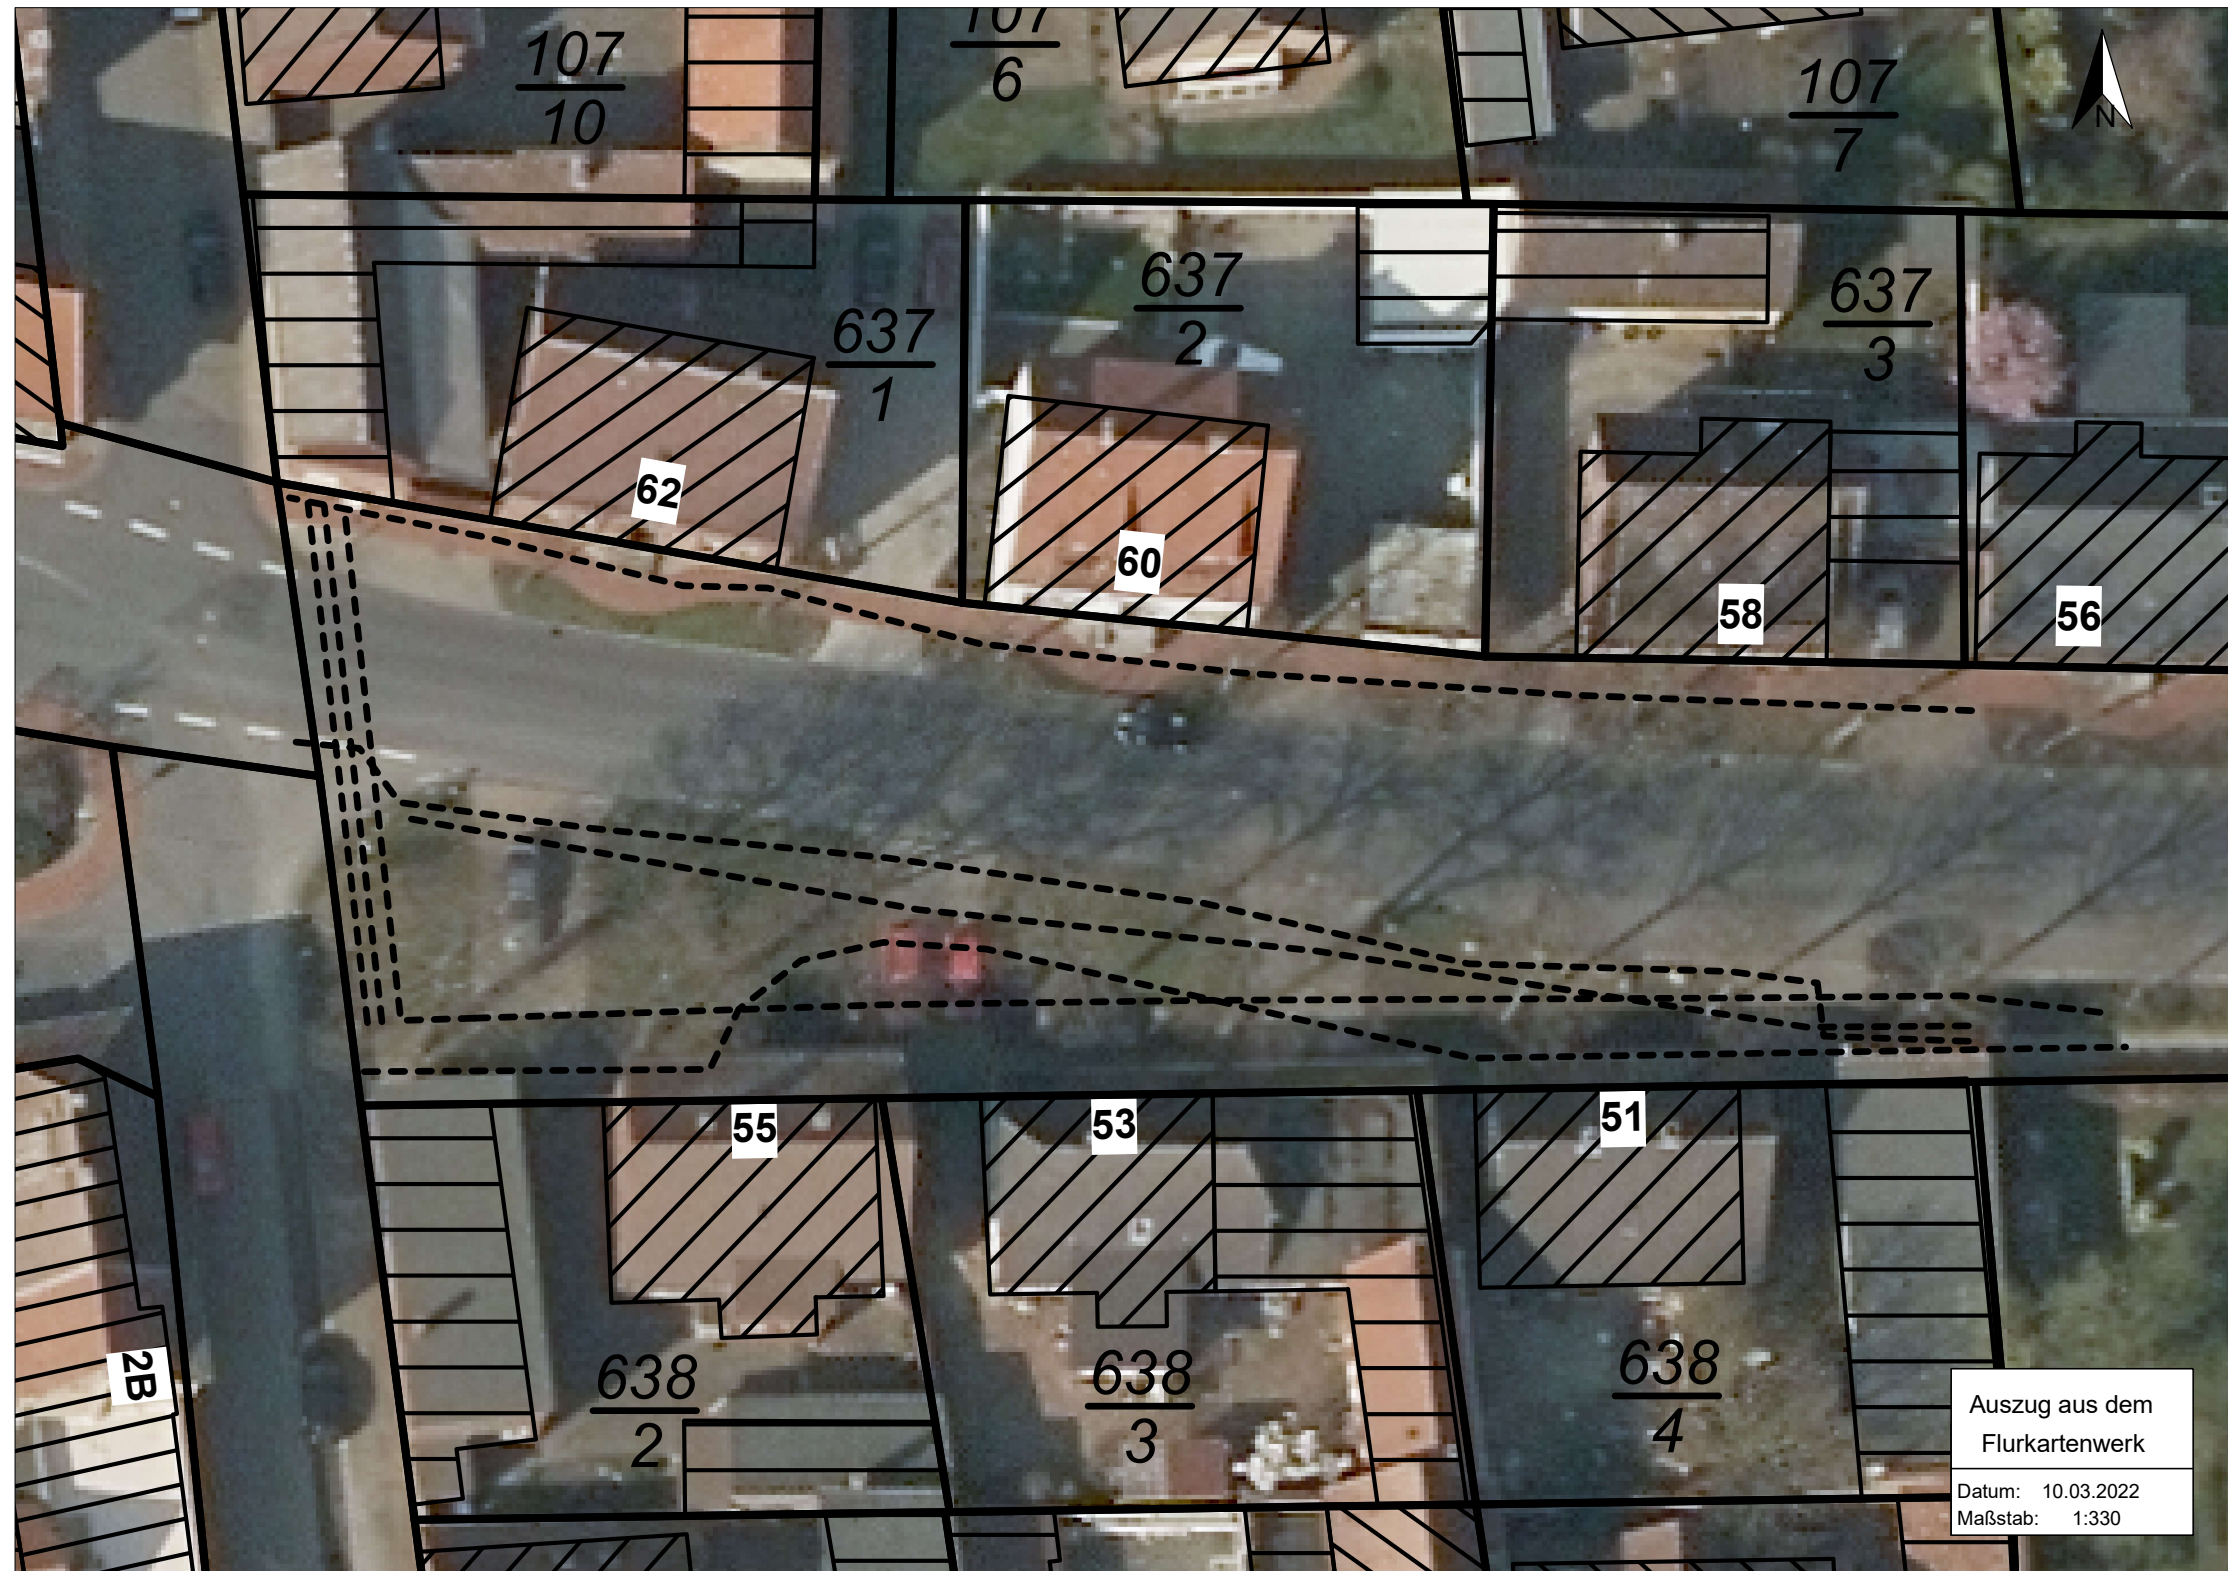



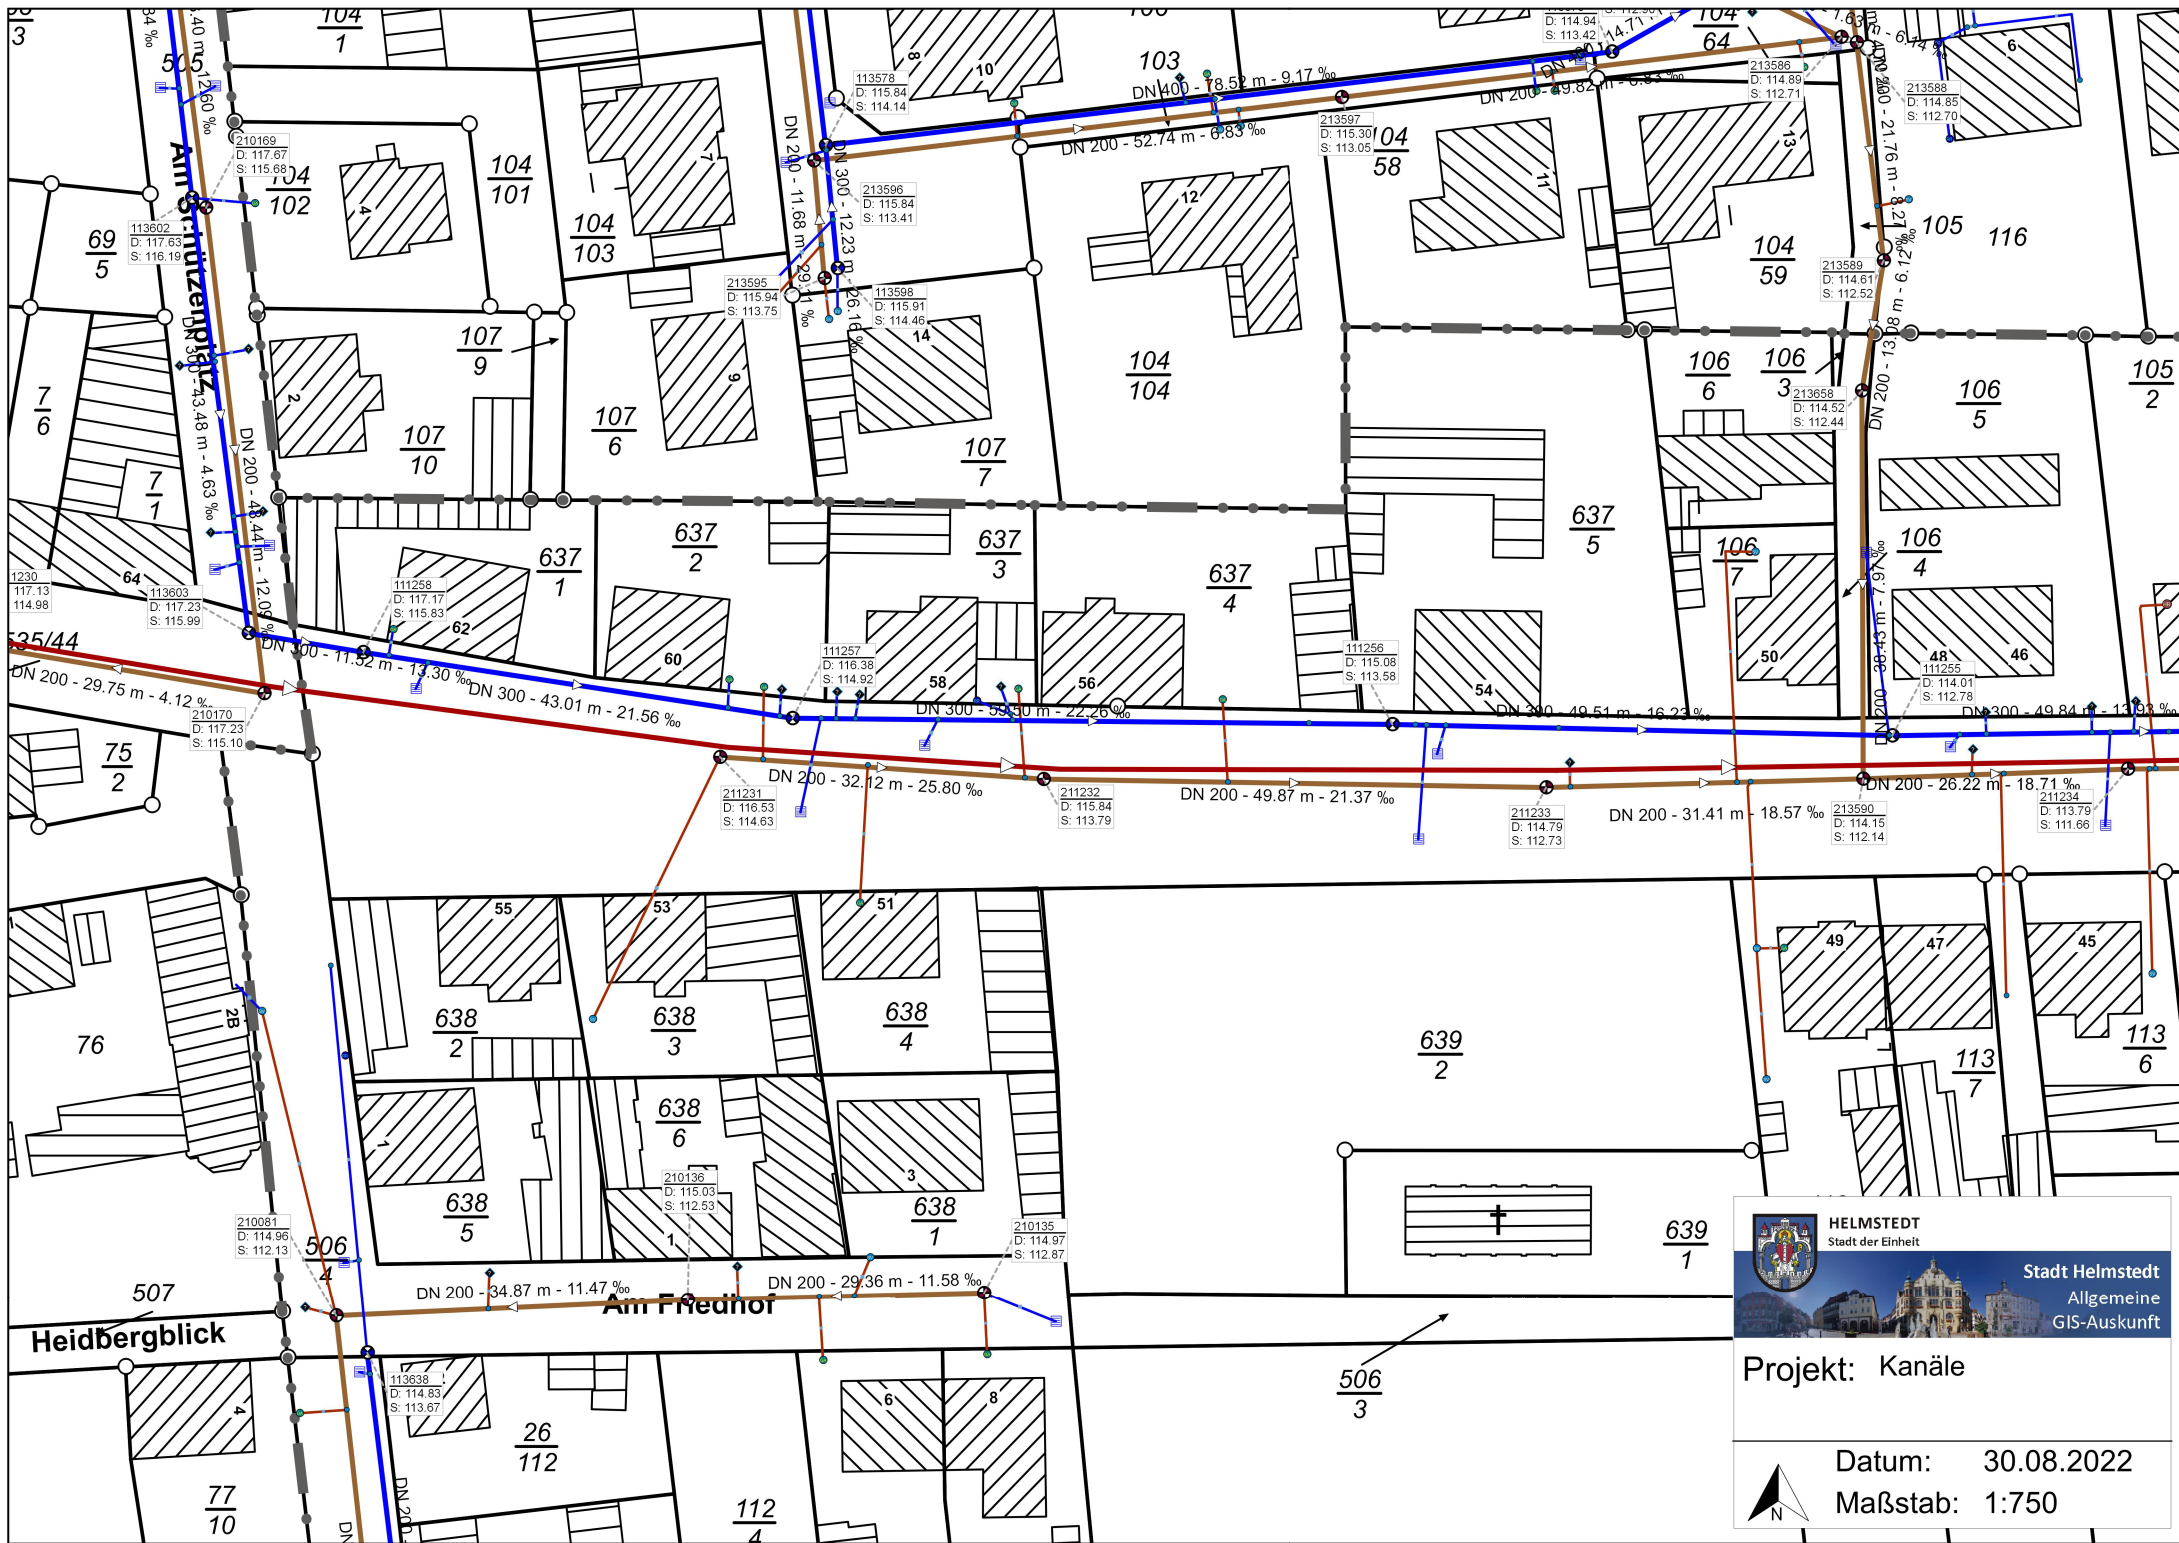

HELMSTEDT
Stadt der Einheit



Stadt Helmstedt
Allgemeine
GIS-Auskunft

Projekt: Kanäle



Datum: 30.08.2022
Maßstab: 1:750